



Schoneveld 266

4511 HV

Breskens

Vraagprijs € 399.000 k.k.



www.tournoismakelaardij.nl

Oranjeplein 2, 4511 CL Breskens

0031 11 738 5080

info@tournoismakelaardij.nl

www.tournoismakelaardij.nl

kenmerken

Woonoppervlakte	93 m ²
Perceeloppervlakte	300 m ²
Inhoud	310 m ³
Verwarming	c.v.-ketel
Aantal kamers	5
Aantal slaapkamers	4
Bouwjaar	2001
Energielabel	A
Isolatie	dubbel glas, volledig geïsoleerd



beschrijving

De recreatiewoning is degelijk en praktisch gebouwd met betonnen vloeren en overal dubbel glas. De woning beschikt over een grote aanbouw, twee slaapkamers en twee badkamers op de begane grond, zeer geschikt voor minder validen en senioren. Middels de schuifpui in de woonkamer komt u eenvoudig in de royale achtertuin met overkapping en tuinhuis. Het natuurgebied "Waterdunen" met diverse wandel- en fietsroutes bevindt zich op zeer korte afstand.

Begane grond:

Entree in de hal met toegang tot de toiletruimte, slaapkamer en de woonkamer. De woonkamer is voorzien van een open inbouwkeuken, schuifpui naar de achtertuin en diverse grote raampartijen welke voor veel lichtinval zorgen. De open inbouwkeuken is voorzien van een 4-pits gaskomfoor, magnetron, koelkast, vaatwasser, afzuigkap. De slaapkamer heeft voldoende ruimte voor een tweepersoonsbed, aansluitend bevindt zich hier een badkamer met douche, wastafel en wasmachineaansluiting. Verder is er nog een ruime aanbouw met slaapkamer en badkamer en-suite voorzien van toilet, inloofdouche en wastafel.

Eerste verdieping:

Via de trapopgang in de hal bereikt u de overloop, vanaf hier zijn alle vertrekken op de verdieping te bereiken: 2 ruime slaapkamers, een badkamer met ligbad, toilet en wastafelmeubel, en een berging.

Tuin:

Ruime en zonnige achtertuin op het zuiden met overkapping en tuinhuis. Mocht het eens een dag met minder mooi weer zijn kunt u heerlijk vertoeven onder de overkapping met terras welke voldoende ruimte biedt voor een gezellige zit- en/of eethoek. Aan de voorzijde van de woning bevindt zich de oprit waar een parkeergelegenheid voor 2 auto's is gerealiseerd.

Bouwjaar: 2001

Verwarming: cv-ketel uit 2010

Kozijnen: houten kozijnen met dubbel glas

Deze informatie is door ons met de nodige zorgvuldigheid samengesteld. Onzerzijds wordt echter geen enkele aansprakelijkheid aanvaard voor enige onvolledigheid, onjuistheid of anderszins, dan wel de gevolgen daarvan. Alle opgegeven maten en oppervlakten zijn indicatief.

Toelichtingsclausule NEN2580

*De Meetinstructie is gebaseerd op de NEN2580. De Meetinstructie is bedoeld om een meer eenduidige manier van meten toe te passen voor het geven van een **indicatie** van de gebruiksoppervlakte. De Meetinstructie sluit verschillen in meetuitkomsten niet volledig uit, door bijvoorbeeld interpretatieverschillen, afrondingen of beperkingen bij het uitvoeren van de meting.*

Vervolg beschrijving

Bijzonderheden:

- * zonnige woonkamer met schuifpui naar de achtertuin;
- * toegankelijk voor minder validen en senioren;
- * grote aanbouw met slaapkamer en badkamer;
- * royale zuidelijk georiënteerde achtertuin met overkapping, terras en tuinhuis;
- * gestoffeerd en gemeubileerd aangeboden;
- * parkkosten 2025 € 848,72;
- * de woning wordt recreatief verhuurd, vraag ons naar de voorwaarden;
- * energielabel A.

Schoneveld is gelegen aan één van de mooiste en schoonste stranden van Nederland met op loopafstand 2 moderne strandpaviljoens. Het park ligt op korte afstand van Breskens. In Breskens zelf zijn naast het strand een jachthaven, diverse restaurants en winkels te vinden.

Möchten Sie die seeländische Küste in aller Ruhe genießen? Dann ist dieses komfortable, freistehende Ferienhaus auf einem großzügigen 300 m² großen Grundstück genau das Richtige für Sie. Auf dem Bungalowpark Schoneveld in Breskens gelegen, bieten wir Ihnen dieses schöne Ferienhaus an. Der Strand, das Meer und das Zentrum von Breskens sind in kurzer Zeit zu erreichen.

Beschreibung

Das Ferienhaus ist solide und praktisch gebaut, mit Betonböden und Doppelverglasung im ganzen Haus. Das Haus hat einen großen Anbau, zwei Schlafzimmer und zwei Bäder im Erdgeschoss, sehr geeignet für Behinderte und Senioren. Durch die Schiebetüren im Wohnzimmer gelangen Sie leicht in den geräumigen hinteren Garten mit Dach und Gartenhaus. Das Naturschutzgebiet "Waterdunen" mit verschiedenen Wander- und Fahrradroutes ist nur einen Katzensprung entfernt.

Das Ferienhaus ist solide und praktisch gebaut mit Betonböden und Doppelverglasung überall. Das Haus hat einen großen Anbau, zwei Schlafzimmer und zwei Bäder im Erdgeschoss. Durch die Schiebetüren im Wohnzimmer gelangt man leicht in den geräumigen hinteren Garten mit Dach und Gartenhaus. Das Naturschutzgebiet "Waterdunen" mit verschiedenen Wander- und Fahrradroutes ist nur einen Katzensprung entfernt.

Erdgeschoss: Eingangshalle mit Zugang zum Toilettenraum, Schlafzimmer und Wohnzimmer. Das Wohnzimmer ist mit einer offenen Küche, Schiebetüren zum hinteren Garten und mehreren großen Fenstern ausgestattet, die für viel Licht sorgen. Die offene Einbauküche ist mit einem 4-Flammen-Gasherd, Mikrowelle, Kühlschrank, Geschirrspüler und Dunstabzugshaube ausgestattet. Das Schlafzimmer bietet ausreichend Platz für ein Doppelbett, gefolgt von einem Badezimmer mit Dusche, Waschbecken und Waschmaschinenanschluss. Es gibt auch ein geräumiges Nebengebäude mit Schlafzimmer und Badezimmer en-suite mit Toilette, begehbare Dusche und Waschbecken.

Erster Stock: Über die Treppe in der Halle erreichen Sie den Treppenabsatz, von dem aus Sie Zugang zu allen Räumen auf der Etage haben: 2 geräumige Schlafzimmer, ein Badezimmer mit Badewanne, Toilette und Waschbecken und ein Abstellraum.

Garten: Geräumiger und sonniger, nach Süden ausgerichteter Garten mit Vordach und Gartenhäuschen. Sollte es ein Tag mit weniger schönem Wetter sein, können Sie sich unter der Überdachung mit Terrasse entspannen, die ausreichend Platz für eine gemütliche Sitz- und/oder Essecke bietet. An der Vorderseite des Hauses befindet sich die Einfahrt mit Parkplätzen für 2 Autos.

Baujahr: 2001

Heizung: Zentralheizungskessel von 2010

Fenster: Holzfensterrahmen mit Doppelverglasung

Besondere Merkmale:

- * großer Anbau mit Schlafzimmer und Bad;
- * zugänglich für Behinderte und Senioren;
- * Geräumiger, nach Süden ausgerichteter Hinterhof mit Vordach, Terrasse und Pavillon;
- * Wird möbliert angeboten;
- * Parkgebühren 2025 € 848,72;
- * die Immobilie wird für Freizeit Zwecke vermietet, fragen Sie uns nach den Bedingungen;

Schoneveld liegt an einem der schönsten und saubersten Strände der Niederlande mit 2 modernen Strandpavillons in Laufnähe. Der Park befindet sich in kurzer Entfernung von Breskens. In Breskens selbst gibt es neben dem Strand auch einen Jachthafen, verschiedene Restaurants und Geschäfte.

foto's














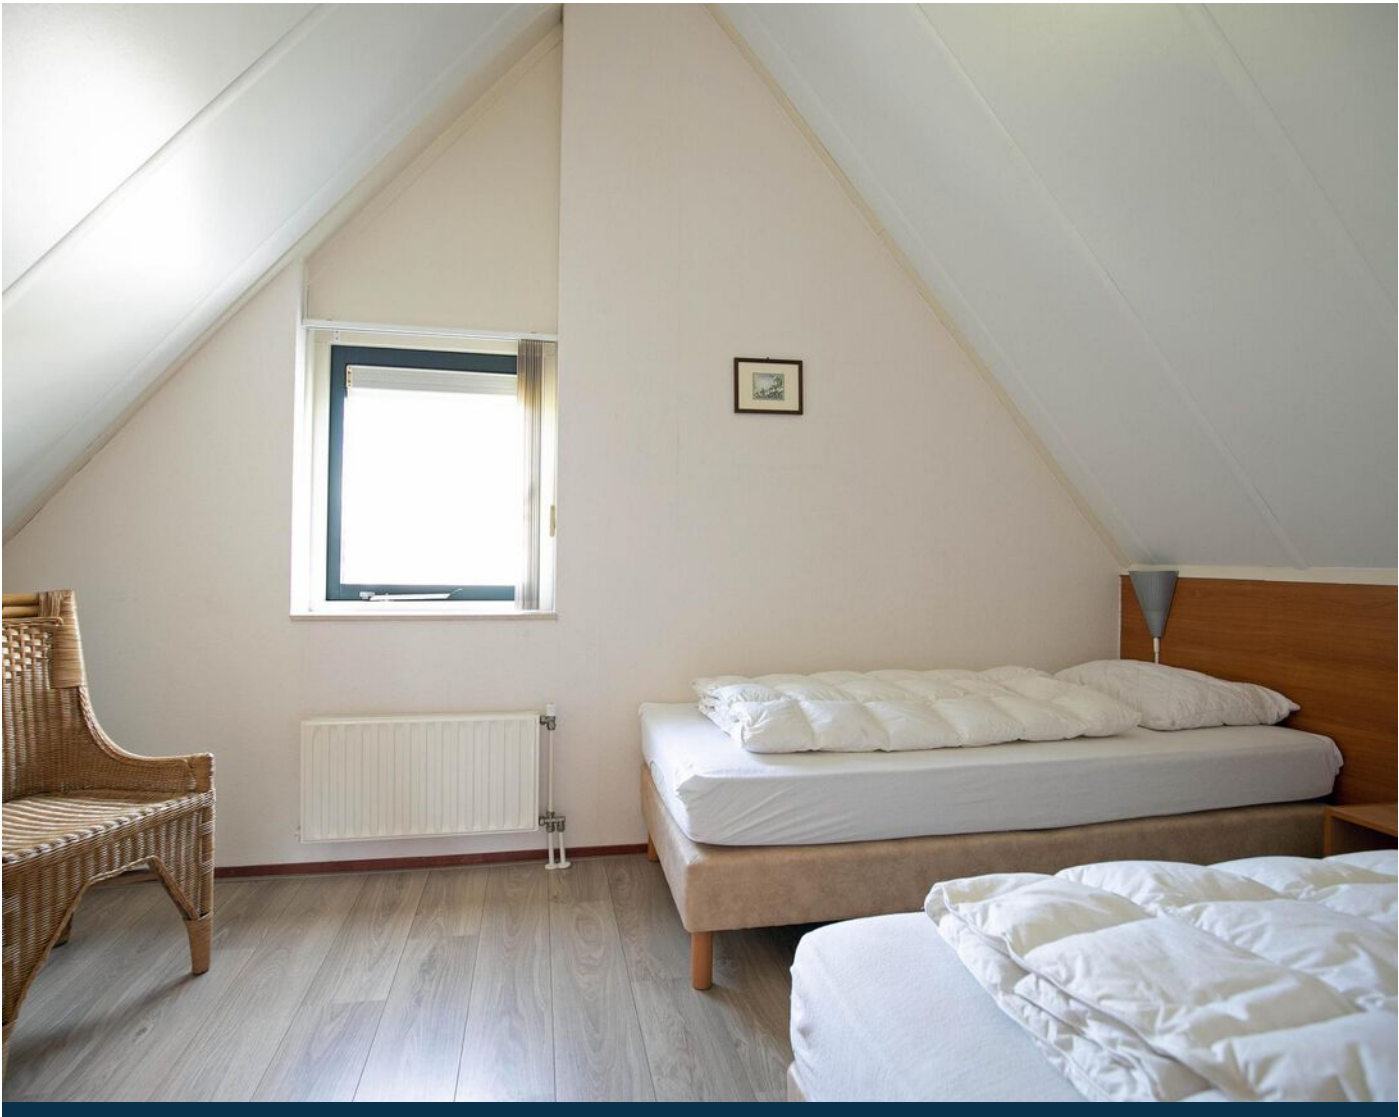

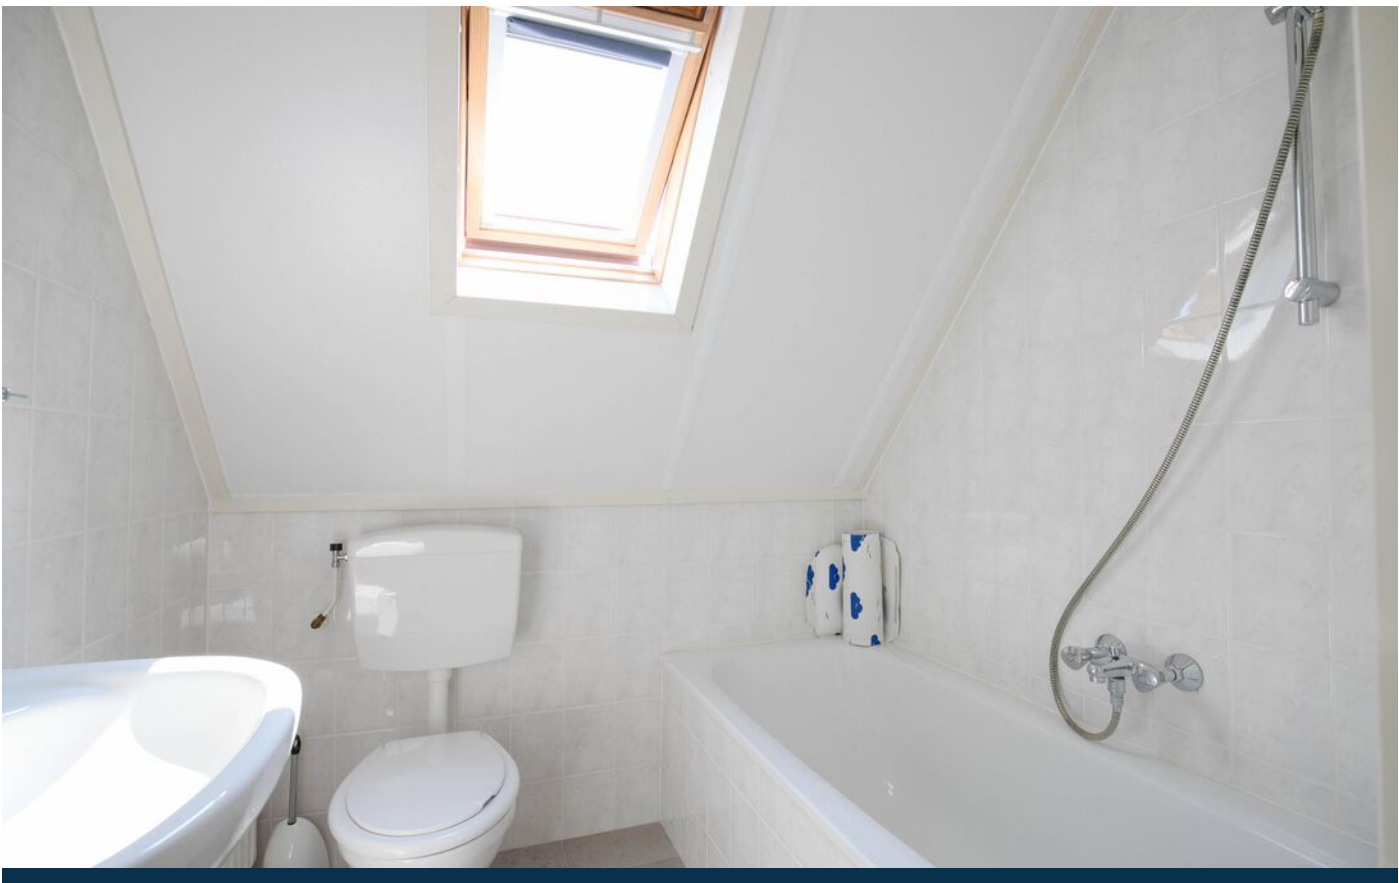



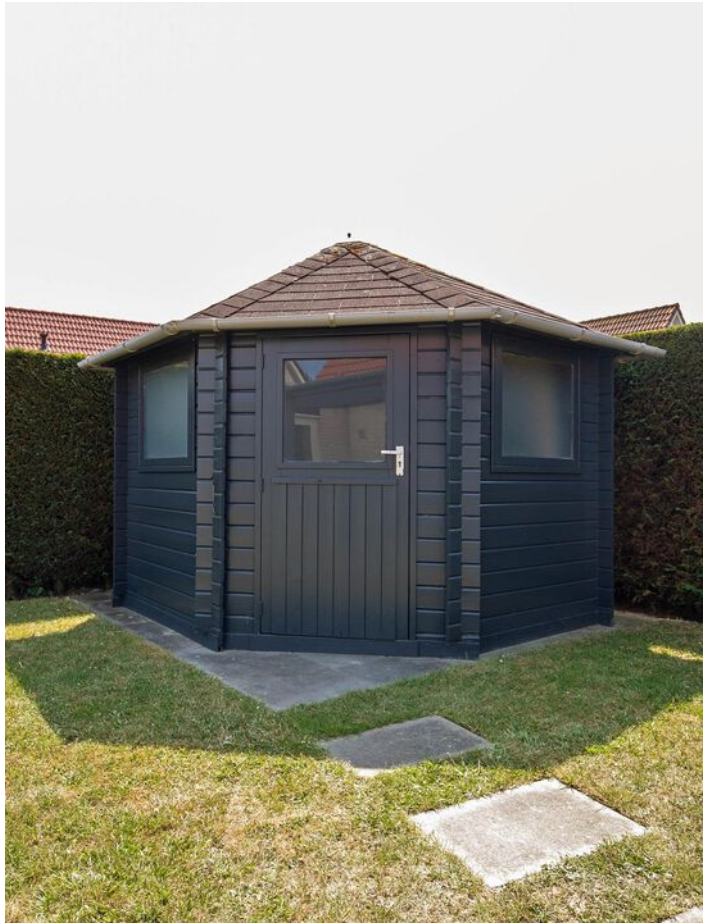


plattegrond



Aan deze afbeelding kunnen geen rechten worden ontleend.

plattegrond

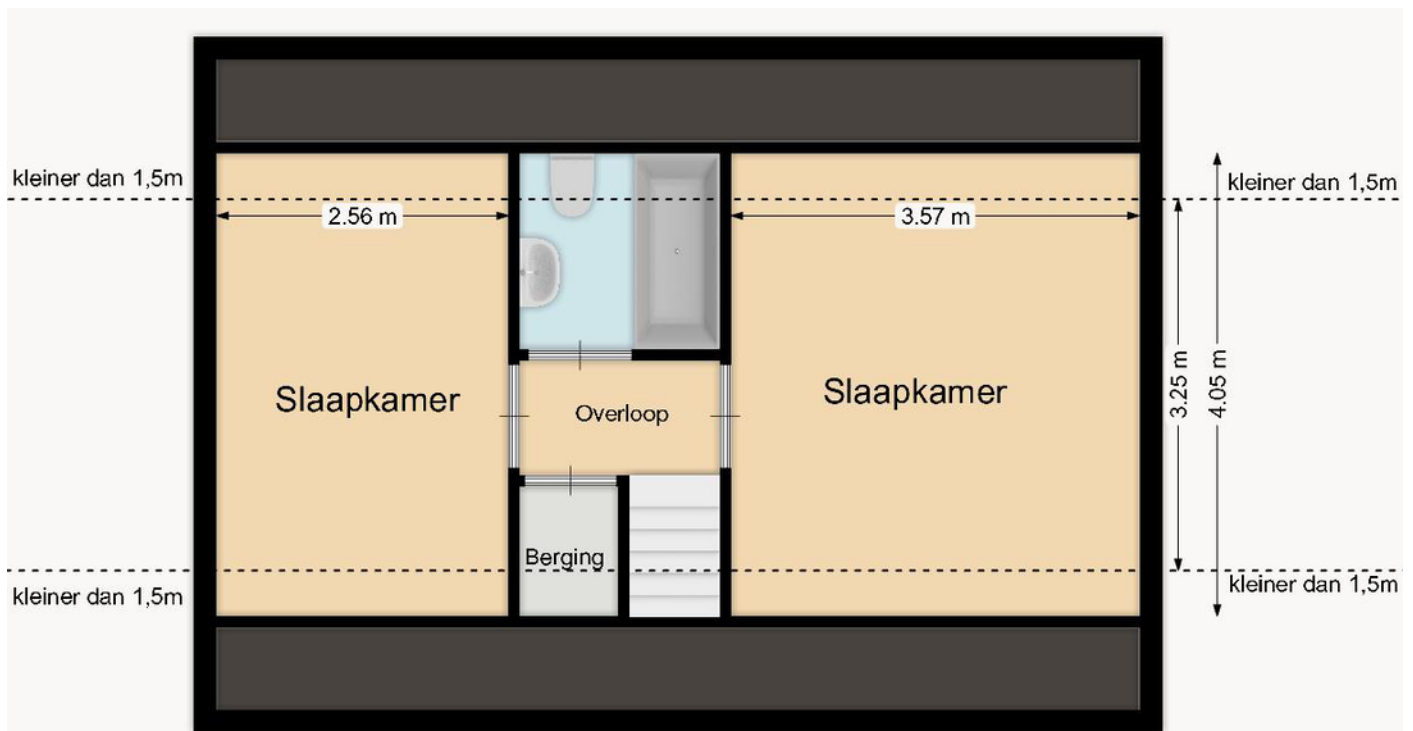


Aan deze afbeelding kunnen geen rechten worden ontleend.

kadaster

Kadastrale kaart

Uw referentie: 4511HV266

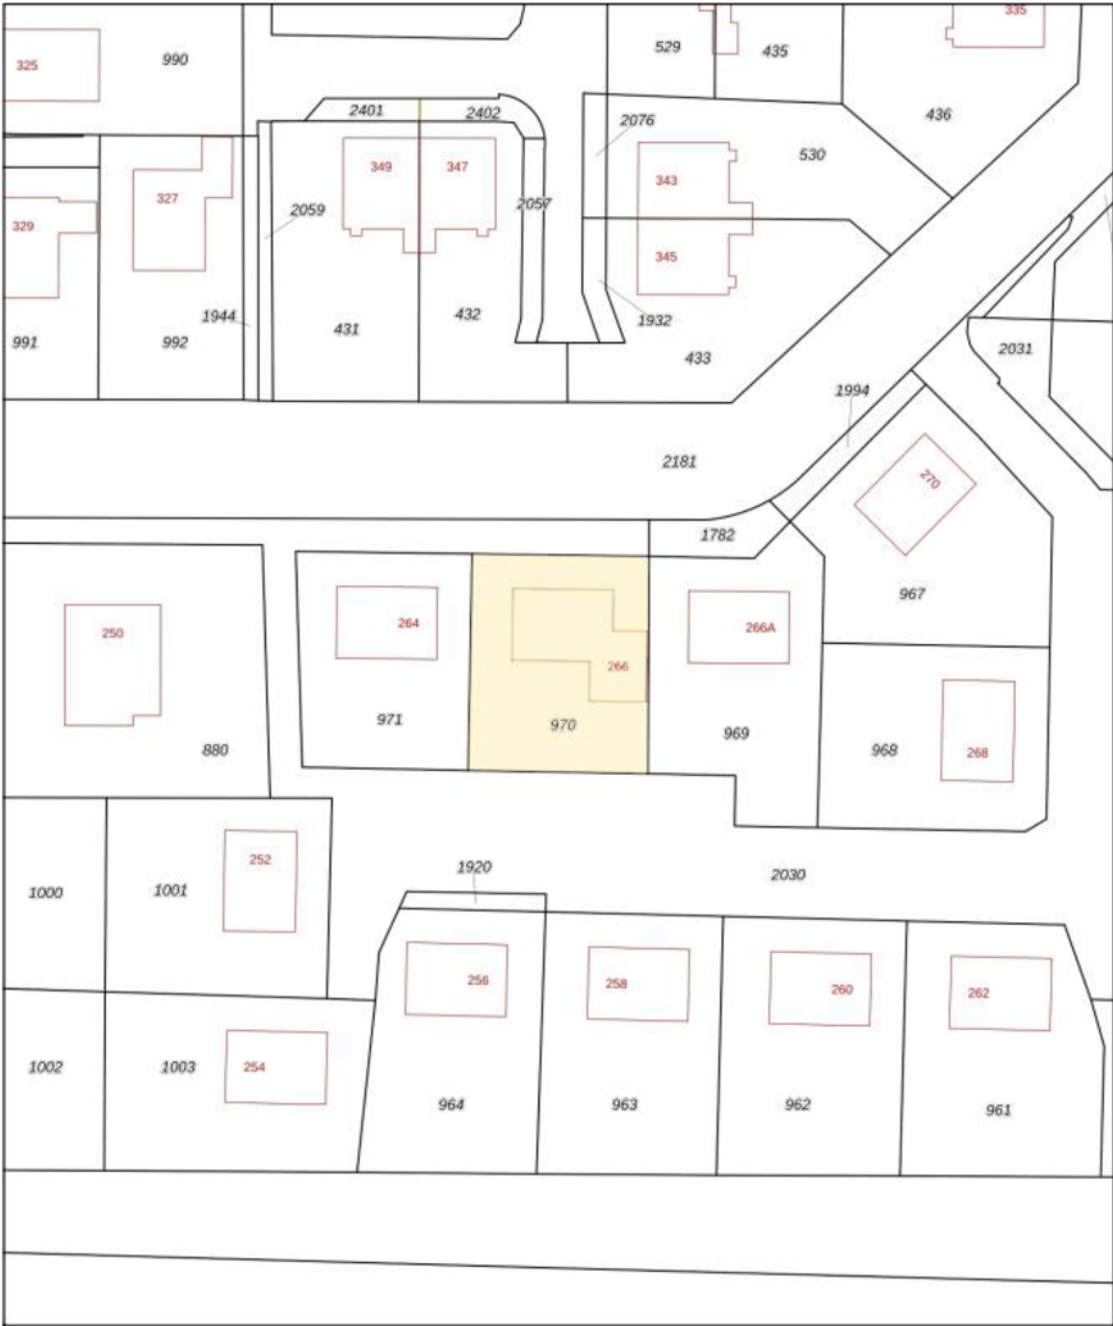

12345
25

Deze kaart is noordgericht

Perceelnummer

Huisnummer

Vastgestelde kadastrale grens

Voorlopige kadastrale grens

Administratieve kadastrale grens

Bebouwing

Schaal 1: 500

Kadastrale gemeente Oostburg

Sectie EL



Perceel 970

kadaster

Aan dit uittreksel kunnen geen betrouwbare maten worden ontleend.
De Dienst voor het kadaster en de openbare registers behoudt zich de intellectuele eigendomsrechten voor, waaronder het auteursrecht en het databankenrecht.

Voor een eensluidend uittreksel, geleverd op 27 juni 2023
De bewaarder van het kadaster en de openbare registers

locatie op de kaart

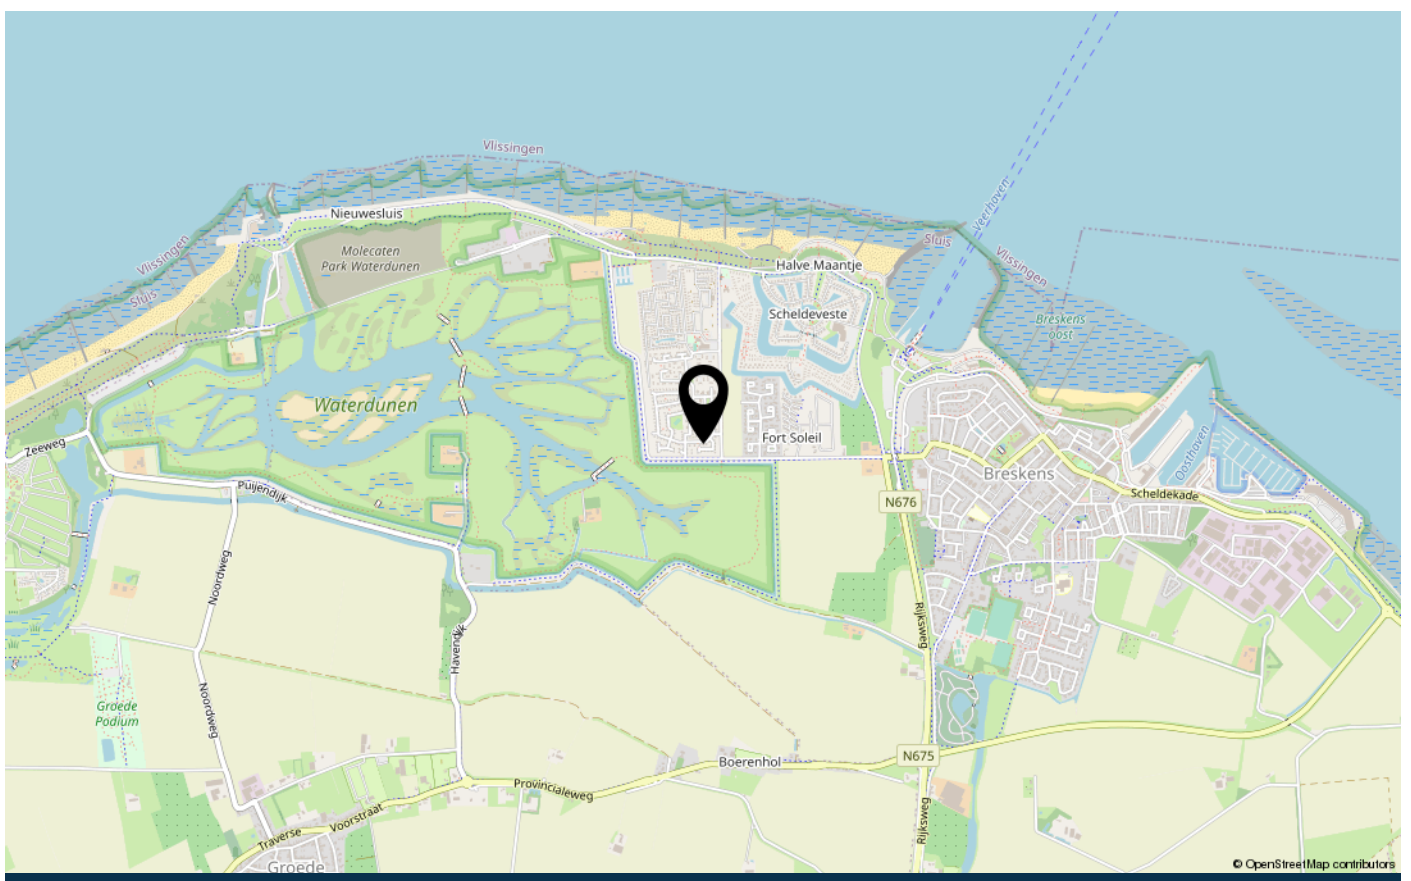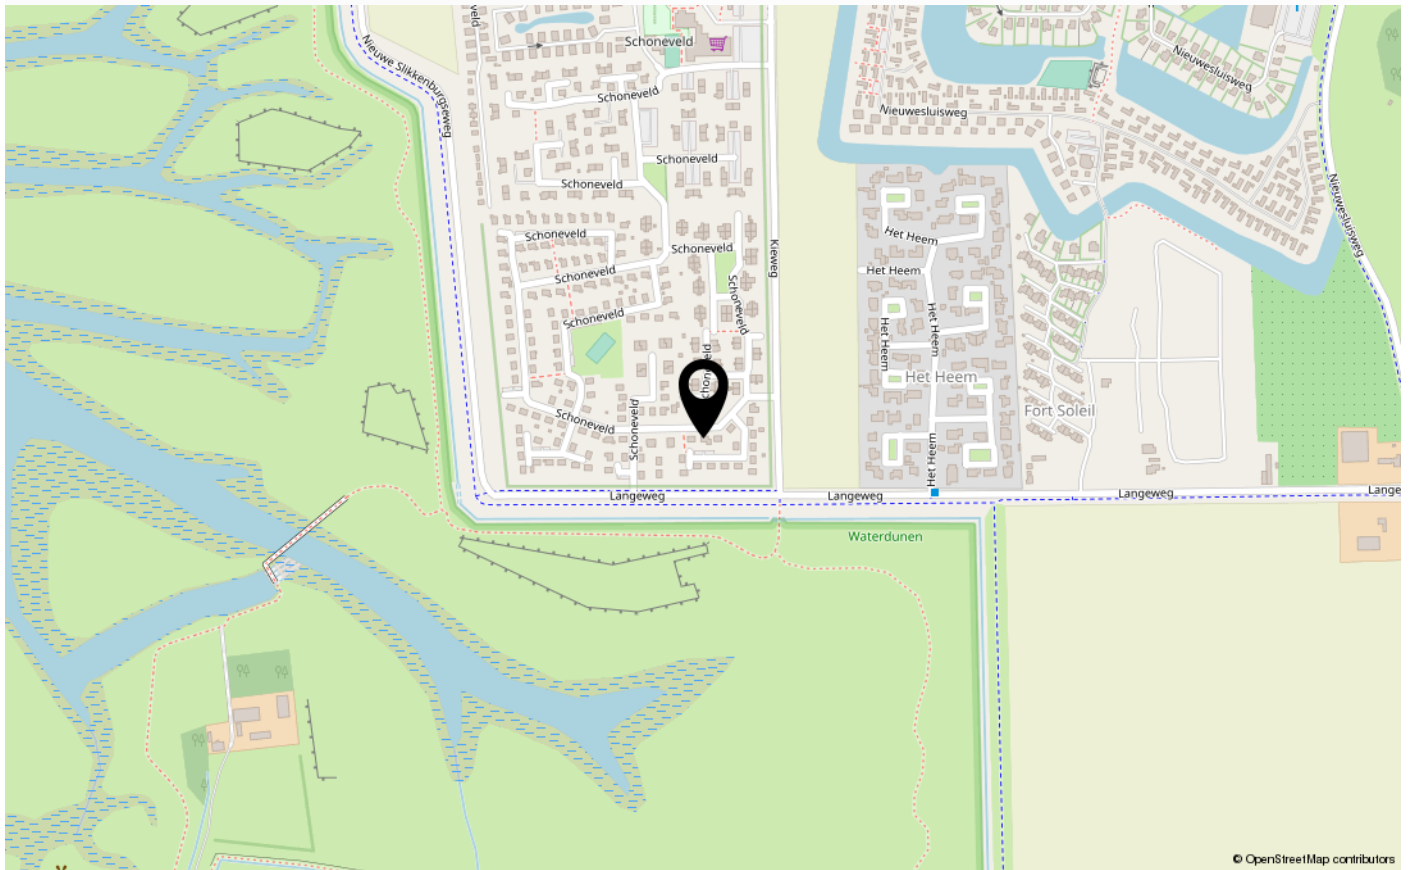

over Tournois Makelaardij

Tournois Makelaardij is al geruime tijd een begrip in Zeeuws-Vlaanderen. Een regio die we als geen ander kennen omdat we al 3 generaties lang actief zijn op de onroerend goed markt.

Door onze situering aan de mooie Zeeuws-Vlaamse kust beschikken wij, naast het grote aanbod in permanente woningen, tevens over een ruim aanbod in recreatieve woningen.

Vanuit ons kantoor, gelegen in het centrum van Breskens, zijn wij u graag van dienst bij de aan- en verkoop van uw (recreatie)woning en bedrijfsonroerend goed, verhuur, taxaties en verzekeringen.

Ons lidmaatschap van de Nederlandse Vereniging van Makelaars in onroerende goederen NVM staat borg voor deskundige en betrouwbare dienstverlening op elk gebied waarop wij werkzaam zijn.

Ons deskundig en enthousiast team bestaat uit Emile en Monique Tournois, Marijke Aarnoutse, Chanella de Ruijscher en Martijn Tournois.

Emile en Marijke zijn beiden beëdigd Register Makelaar-Taxateur. U zult hen vooral tegenkomen tijdens bezichtigingen en taxaties.

Monique, Chanella en Martijn staan u graag te woord op ons kantoor. Zij zijn uw vakkundige aanspreekpunt voor al onze diensten.



veelgestelde vragen

Wanneer ben ik in onderhandeling?

U kunt niet afdwingen dat u in onderhandeling bent. U bent pas in onderhandeling als verkoper reageert op uw bod. Dus: als de verkoper een tegenbod doet. Ook kan de verkopende makelaar uitdrukkelijk aangeven dat hij met u in onderhandeling is. U bent niet in onderhandeling als de verkopende makelaar aangeeft dat hij uw bod met de verkoper zal overleggen.

Mag een makelaar doorgaan met bezichtigingen als er al over een bod onderhandeld wordt?

Dat mag. Een onderhandeling hoeft nog niet tot een verkoop te leiden. De verkoper zal graag willen weten of er meer belangstelling is. De 1e bidder hoeft nog niet de beste te zijn. Vaak zal de verkopende makelaar aan belangstellenden vertellen dat de woning, zoals dat heet, "onder bod" is. De makelaar zal geen mededelingen doen over de hoogte van de biedingen. Dit zou het overbieden kunnen uitlokken. Vraag de makelaar naar de te volgen procedure, indien u óók een bod wenst uit te brengen.

Kan verkoper de vraagprijs van een woning tijdens de onderhandeling verhogen?

Het antwoord is ja. De vraagprijs is alleen een uitnodiging tot het doen van een bod. Als de verkopende partij een bod aanvaardt, dan is er sprake van een koop. Als de verkoper een tegenbod doet dat afwijkt van het bod dat de verkopende partij eerder heeft gedaan, dan vervalt het eerdere bod van de verkopende partij. Dus ook als de partijen "naar elkaar toekomen" in het biedingsproces, kan de verkoper ineens besluiten om toch zijn tegenbod weer te verhogen en de koper om zijn bodweer te verlagen.

Word ik koper als ik de vraagprijs bied?

Nee niet automatisch. De vraagprijs is een uitnodiging tot het doen van een bod. Als u de vraagprijs biedt, doet u een bod. De verkoper kan dan nog beslissen of hij uw bod wel of niet aanvaardt of dat hij zijn makelaar een tegenbod laat doen.

Mag een makelaar tijdens de onderhandeling het systeem van verkoop wijzigen?

Dat mag. Eén van de partijen mag de onderhandeling beëindigen. Soms zijn er zoveel belangstellenden dat het moeilijk is te bepalen wie de beste koper is. In dat geval kan de verkopende makelaar – natuurlijk in overleg met de verkoper – besluiten de lopende onderhandeling af te breken en de biedprocedure te wijzigen. Uiteraard dient hij eerst de eventuele gedane toezeggingen na te komen. De makelaar kiest bijvoorbeeld voor een inschrijvingsprocedure. Alle bidders hebben een gelijke kans om het hoogste (uiterste) bod uit te brengen. Vraag bij uw makelaar naar de te volgen procedure.

Is er een Move-dossier voor kijkers?

Het kopen van een huis is vaak een spannende stap. Daarom is het belangrijk dat u alle relevante informatie over het huis tot uw beschikking heeft. Zodra we een bezichtiging met u hebben ingepland krijgt u toegang tot een account bij Move.nl. Hierin vindt u de brochure, plattegronden, foto's, lijst van zaken, vragenlijst en eventueel aanvullende informatie over het huis.

Hoe plaats ik mijn bod via Move?

Als u na de bezichtiging enthousiast bent geworden over deze woning en u wilt een bod uitbrengen dan gaat dit digitaal via uw move account op Move.nl. Hier kunt u uw voorstel doen. Het gaat om het bedrag, de datum voor de sleutel overdracht en de ontbindende voorwaarden. Uw bod wordt op een juiste manier vastgelegd en komt uiteindelijk in het biedlogboek te staan. Als u niet goed overweg kunt met het digitale systeem dan kunt u uiteraard met ons contact opnemen met uw voorstel. Wij zetten uw voorstel dan in het systeem. Zo komt het ook in het biedlogboek

Als ik de eerste ben die belt voor een bezichtiging, als ik de eerste ben die de woning bezichtigt of als ik de eerste ben die een bod uitbrengt, moet de makelaar in deze gevallen ook het eerste met mij in onderhandeling gaan?

veelgestelde vragen

Op deze drie vragen is het antwoord nee. De verkopende makelaar bepaalt samen met de verkoper de verkoopprocedure. De verkopende makelaar heeft wel de verplichting u daarover te informeren. Het is verstandig als u serieuze belangstelling heeft, de makelaar te vragen wat uw positie is. Dat kan veel teleurstelling voorkomen.

Zit de makelaarscourtage in de “kosten koper”?

Nee, voor rekening van de koper komen de kosten die de overheid “hangt” aan de overdracht van de woning. Dat is de overdrachtsbelasting. Tevens komen voor rekening van de koper de kosten van de notaris voor het opmaken van de leveringsakte en het inschrijven daarvan in de registers, taxatiekosten en eventueel de kosten voor een bouwkundige keuring. Als de verkoper een makelaar inschakelt om zijn woning te verkopen, dan moet hij zelf met de makelaar afrekenen voor deze dienst(makelaarscourtage). De makelaar dient bij de verkoop vooral het belang van de verkoper, dus niet dat van de koper. Het kan daarom eveneens voor de koper van belang zijn een eigen makelaar in te schakelen.

Wat is overdrachtsbelasting en welk tarief moet ik betalen?

Overdrachtsbelasting is de belasting die u moet betalen bij het kopen van een woning. Vanaf 1 januari 2024 gelden de volgende tarieven.

Tarief van 0, 2 of 10,4%?

Er is een éénmalige vrijstelling voor kopers onder de 35 jaar die een woning aankopen voor eigen bewoning die niet duurder is dan € 525.000,--. De koper mag de startersvrijstelling voor overdrachtsbelasting niet eerder ontvangen hebben. Bent u ouder dan 35 jaar of koopt u een woning die duurder is dan 525.000 euro? Dan betaalt u 2% overdrachtsbelasting. U moet dan wel de woning zelf gaan bewonen.

Als u niet zelf in de woning gaat wonen, moet u 10,4% overdrachtsbelasting betalen. Bijvoorbeeld als u de woning:

- gaat verhuren;
- voor een kind koopt;
- als vakantiewoning gebruiken.

Onderzoekplicht van de koper

Wij gaan ervan uit dat u, vóór dat u een bod uitbrengt op de woning, onderzoek heeft verricht naar alle aspecten, die in het algemeen en voor u in het bijzonder van belang zijn bij het nemen van uw aankoopbeslissing. Daartoe behoort minimaal het bestuderen van de informatie, die door ons wordt aangeboden, het inwinnen van informatie bij de gemeente en een onderzoek naar uw financiële mogelijkheden.

Belangrijke documentatie bij het aankopen van een woning:

- * eigendomsbewijs van de woning;
- * lijst van roerende zaken;
- * kadastraal uittreksel.

Aanvullende documentatie indien het een appartement betreft:

- * akte van splitsing;
- * reglement van splitsing;
- * Huishoudelijk reglement.

Drie dagen bedenktijd

Als de schriftelijke overeenkomst eenmaal is getekend, dan heeft de koper het recht om binnen drie dagen nadat de koopovereenkomst ter hand is gesteld, van de koop af te zien. De koper hoeft hiervoor geen reden op te geven. De gedachte achter deze bedenktijd is dat de koper nog de gelegenheid heeft om deskundigen te raadplegen.

De termijn van drie dagen is zodanig, dat daarin in ieder geval twee werkdagen moeten vallen. De verkoper heeft geen bedenktijd. Naast deze bedenktijd van drie dagen kunnen uiteraard nog steeds de gebruikelijke ontbindende voorwaarden worden opgenomen, bijvoorbeeld voor het verkrijgen van een hypothecaire geldlening of een woonvergunning. De bedenktijd van drie dagen kan niet worden uitgesloten.

Heeft u elders een leuke woning gezien?

Informeer naar de mogelijkheden van aankoopbemiddeling of taxatie.

contact

Wij danken u hartelijk voor de getoonde interesse in dit pand.

Voor meer informatie of voor het maken van een afspraak kunt u contact met ons opnemen.

Wir danken Ihnen herzlich für Ihre Interesse für dieses Haus.

Für mehr informationen und/oder einen Besichtigungstermin können Sie uns anrufen oder eine E-mail schicken.

Tournois Makelaardij

Oranjeplein 2, 4511 CL Breskens

info@tournoismakelaardij.nl

+31 11 738 5080

www.tournoismakelaardij.nl

Ons kantoor is geopend: maandag t/m vrijdag 9.00 - 12.00 en 13.00 - 17.00 uur. Zaterdag geopend op afspraak.

Unser büro ist geöffnet: Montag bis Freitag von 9.00 bis 12.00 und 13.00 bis 17.00 Uhr. Geöffnet am Samstag nach Terminvereinbarung.





INTERESSE IN DEZE WONING?

Neem dan vrijblijvend contact op met ons kantoor



www.tournoismakelaardij.nl
Oranjeplein 2, 4511 CL Breskens
0031 11 738 5080
info@tournoismakelaardij.nl
www.tournoismakelaardij.nl