



Schoneveld 1 H 175
4511 HR
Breskens
Vraagprijs € 199.000 k.k.



www.tournoismakelaardij.nl
Oranjeplein 2, 4511 CL Breskens
0031 11 738 5080
info@tournoismakelaardij.nl
www.tournoismakelaardij.nl

kenmerken

Woonoppervlakte	52 m ²
Perceeloppervlakte	196 m ²
Inhoud	193 m ³
Verwarming	c.v.-ketel
Aantal kamers	3
Aantal slaapkamers	2
Bouwjaar	2008
Isolatie	dubbel glas, volledig geïsoleerd



beschrijving

Gelegen op het vakantiepark EuroParcs Schoneveld, op een steenworp afstand van het strand en de zee, bieden wij dit charmante chalet aan. Het chalet is gelegen op een perceel van 196 m² eigen grond en beschikt over een ruime woonkamer, twee slaapkamers en een onderhoudsvriendelijke tuin met een nieuw tuinhuis.

Bent u op zoek naar een sfeervolle vakantiewoning op een toplocatie aan de prachtige Zeeuwse kust? Dan is dit chalet de perfecte kans! Maak snel een afspraak voor een bezichtiging.

Indeling:

Bij binnenkomst betreedt u de hal, die toegang biedt tot de badkamer. Deze is uitgerust met een douche, wastafelmeubel, toilet en wasmachineaansluiting. Vanuit de hal komt u in de lichte, ruime woonkamer met grote raampartijen en openslaande deuren naar de tuin en het terras. De open keuken is voorzien van diverse inbouwapparatuur, waaronder een 4-pits gaskookplaat, afzuigkap, combi-oven (2021), vaatwasser en een koelkast met vriesvak. Het chalet beschikt over twee comfortabele slaapkamers, waarvan één met een vaste kast.

Tuin:

De zonnige en ruime tuin is onderhoudsvriendelijk aangelegd en biedt op het terras voldoende ruimte voor een gezellige zit- en eethoek. Hier kunt u heerlijk ontspannen en genieten van de rust en natuur. Daarnaast beschikt het chalet over een nieuw tuinhuis, ideaal voor extra opslagruimte voor tuinmeubilair, fietsen of strandpullen.

Bouwjaar: 2008

Verwarming: cv-ketel

Kozijnen: kunststof kozijnen met dubbel glas

Bijzonderheden:

- * onderhoudsvriendelijke tuin;
- * woonkamer met openslaande deuren naar het terras;
- * het chalet beschikt over een vinylvloer;
- * het chalet wordt gemeubileerd en gestoffeerd aangeboden;
- * in 2023 zijn er kunststof gevelpanelen geplaatst;
- * in 2024 nieuw kunststof tuinhuis geplaatst;
- * parkkosten 2025 € 2206,10 per jaar;
- * het chalet wordt niet recreatief verhuurd, vraag ons naar de mogelijkheden.

Deze informatie is door ons met de nodige zorgvuldigheid samengesteld. Onzerzijds wordt echter geen enkele aansprakelijkheid aanvaard voor enige onvolledigheid, onjuistheid of anderszins, dan wel de gevolgen daarvan. Alle opgegeven maten en oppervlakten zijn indicatief.

Toelichtingsclausule NEN2580

*De Meetinstructie is gebaseerd op de NEN2580. De Meetinstructie is bedoeld om een meer eenduidige manier van meten toe te passen voor het geven van een **indicatie** van de gebruiksoppervlakte. De Meetinstructie sluit verschillen in meetuitkomsten niet volledig uit, door bijvoorbeeld interpretatieverschillen, afrondingen of beperkingen bij het uitvoeren van de meting.*

vervolg beschrijving

Europarcs Schoneveld ligt aan één van de mooiste en schoonste stranden van Zeeland. Het vakantiepark ligt ten westen van het dorp Breskens. In Breskens vindt u, naast prachtige stranden, een jachthaven, gezellige restaurants met terrassen en diverse winkels.

Europarcs Schoneveld biedt diverse faciliteiten:

- * overdekt zwembad;
- * fiets- en skelterverhuur;
- * bowlingbaan;
- * airtrampoline;
- * diverse horecagelegenheden op loopafstand;
- * supermarkt.

In de directe nabijheid van het park is er eveneens een overdekte speeltuin en een minigolf.

beschreibung

Im Ferienpark EuroParcs Schoneveld, nur einen Katzensprung von Strand und Meer entfernt, bieten wir Ihnen dieses charmante Chalet an. Das Chalet befindet sich auf einem 196 m² großen Privatgrundstück und verfügt über ein geräumiges Wohnzimmer, zwei Schlafzimmer und einen pflegeleichten Garten mit einem neuen Gartenhaus.

Sind Sie auf der Suche nach einem attraktiven Ferienhaus in bester Lage an der schönen Küste von Zeeland? Dann ist dieses Chalet die perfekte Gelegenheit! Vereinbaren Sie bald einen Besichtigungstermin.

Grundriss: beim Betreten der Wohnung gelangen Sie in den Flur, von dem aus Sie Zugang zum Badezimmer haben. Dieses ist mit einer Dusche, einem Waschbecken, einer Toilette und einem Waschmaschinenanschluss ausgestattet. Vom Flur aus gelangen Sie in das helle, geräumige Wohnzimmer mit großen Fenstern und Flügeltüren zum Garten und zur Terrasse. Die offene Küche ist mit verschiedenen Geräten ausgestattet, darunter ein 4-Flammen-Gasherd, Dunstabzugshaube, Kombiofen (2021), Geschirrspüler und Kühlschrank mit Gefrierfach. Das Chalet verfügt über zwei komfortable Schlafzimmer, eines davon mit einem Kleiderschrank.

Garten: der sonnige und großzügige Garten ist pflegeleicht angelegt und bietet auf der Terrasse ausreichend Platz für eine gemütliche Sitz- und Essecke. Hier können Sie sich entspannen und die Ruhe und Natur genießen. Außerdem verfügt das Chalet über ein neues Gartenhaus, ideal für zusätzlichen Stauraum für Gartenmöbel, Fahrräder oder Strandausrüstung.

Baujahr: 2008

Heizung: Zentralheizungsboiler

Fensterrahmen: Kunststofffensterrahmen mit Doppelverglasung

Besonderheiten:

- * pflegeleichter Garten;
- * Wohnzimmer mit Terrassentüren zur Terrasse;
- * Das Chalet hat einen Vinylboden;
- * Das Chalet wird möbliert und unmöbliert angeboten;
- * Im Jahr 2023 werden Kunststoff-Wandpaneele installiert;
- * Im Jahr 2024 wird ein neues Gartenhaus aus Kunststoff installiert;
- * Parkkosten 2025 € 2206,10 pro Jahr;
- * Das Chalet wird nicht zu Erholungszwecken vermietet, fragen Sie uns nach den Möglichkeiten.


Europarcs Schoneveld befindet sich an einem der schönsten und saubersten Strände Zeelands. Der Ferienpark befindet sich westlich des Dorfes Breskens. Breskens hat nicht nur schöne Strände, sondern auch einen Jachthafen, gemütliche Restaurants mit Terrassen und mehrere Geschäfte.

Europarcs Schoneveld bietet verschiedene Einrichtungen an:

- * Hallenbad;
- * Fahrrad- und Go-Kart-Verleih;
- * Supermarkt.


In unmittelbarer Nähe des Parks gibt es auch einen Indoor-Spielplatz und eine Minigolfanlage.

foto's

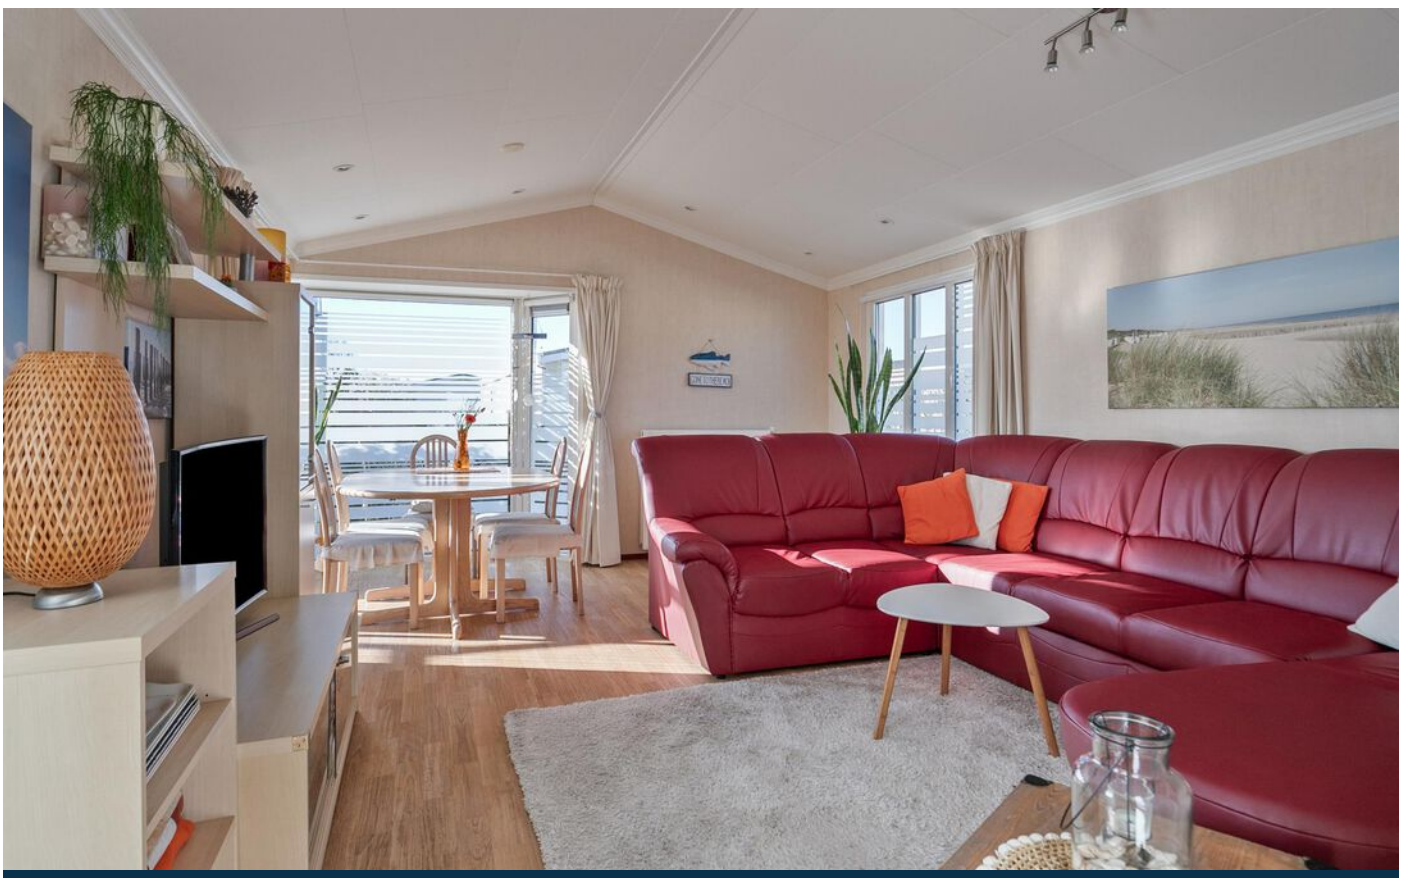





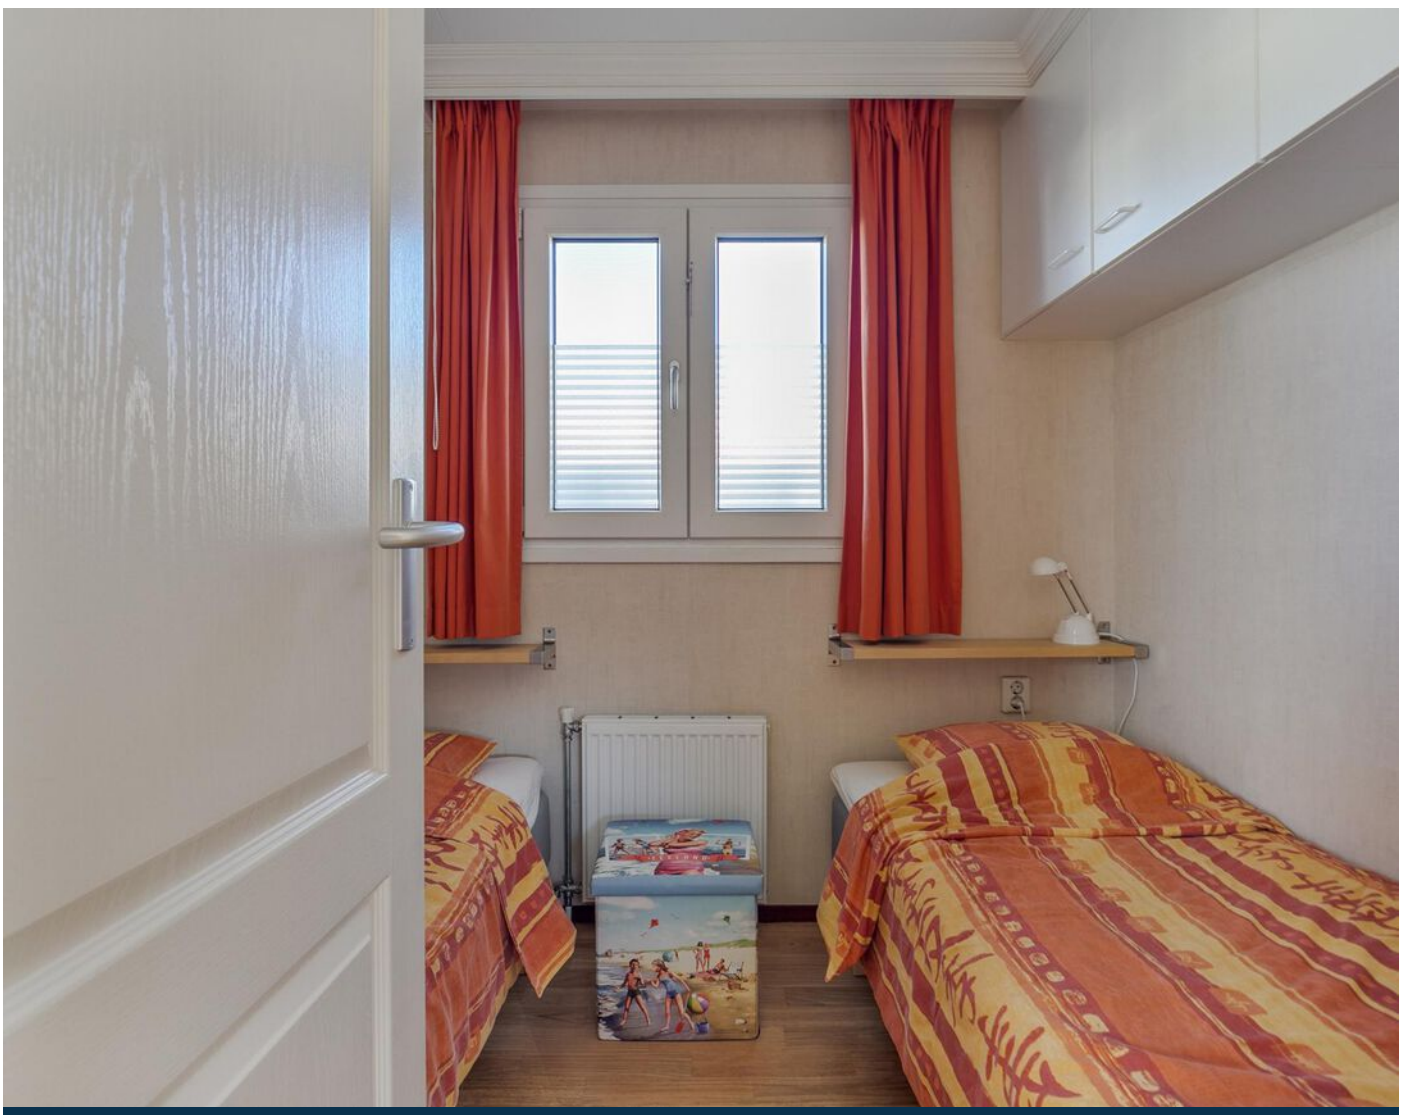






plattegrond



Deze plattegronden zijn opgemaakt voor indicatieve doeleinden.
Hieraan kunnen geen rechten worden ontleend.

plattegrond

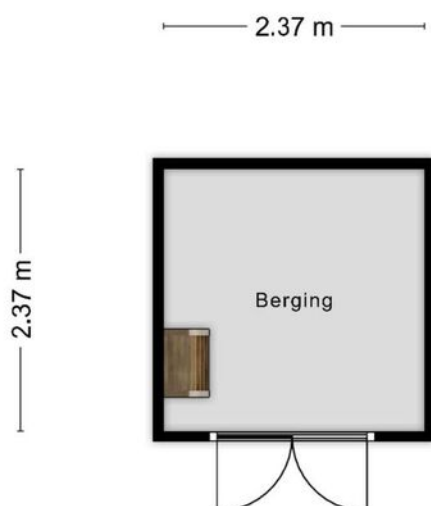








**Deze plattegronden zijn opgemaakt voor indicatieve doeleinden.
Hieraan kunnen geen rechten worden ontleend.**

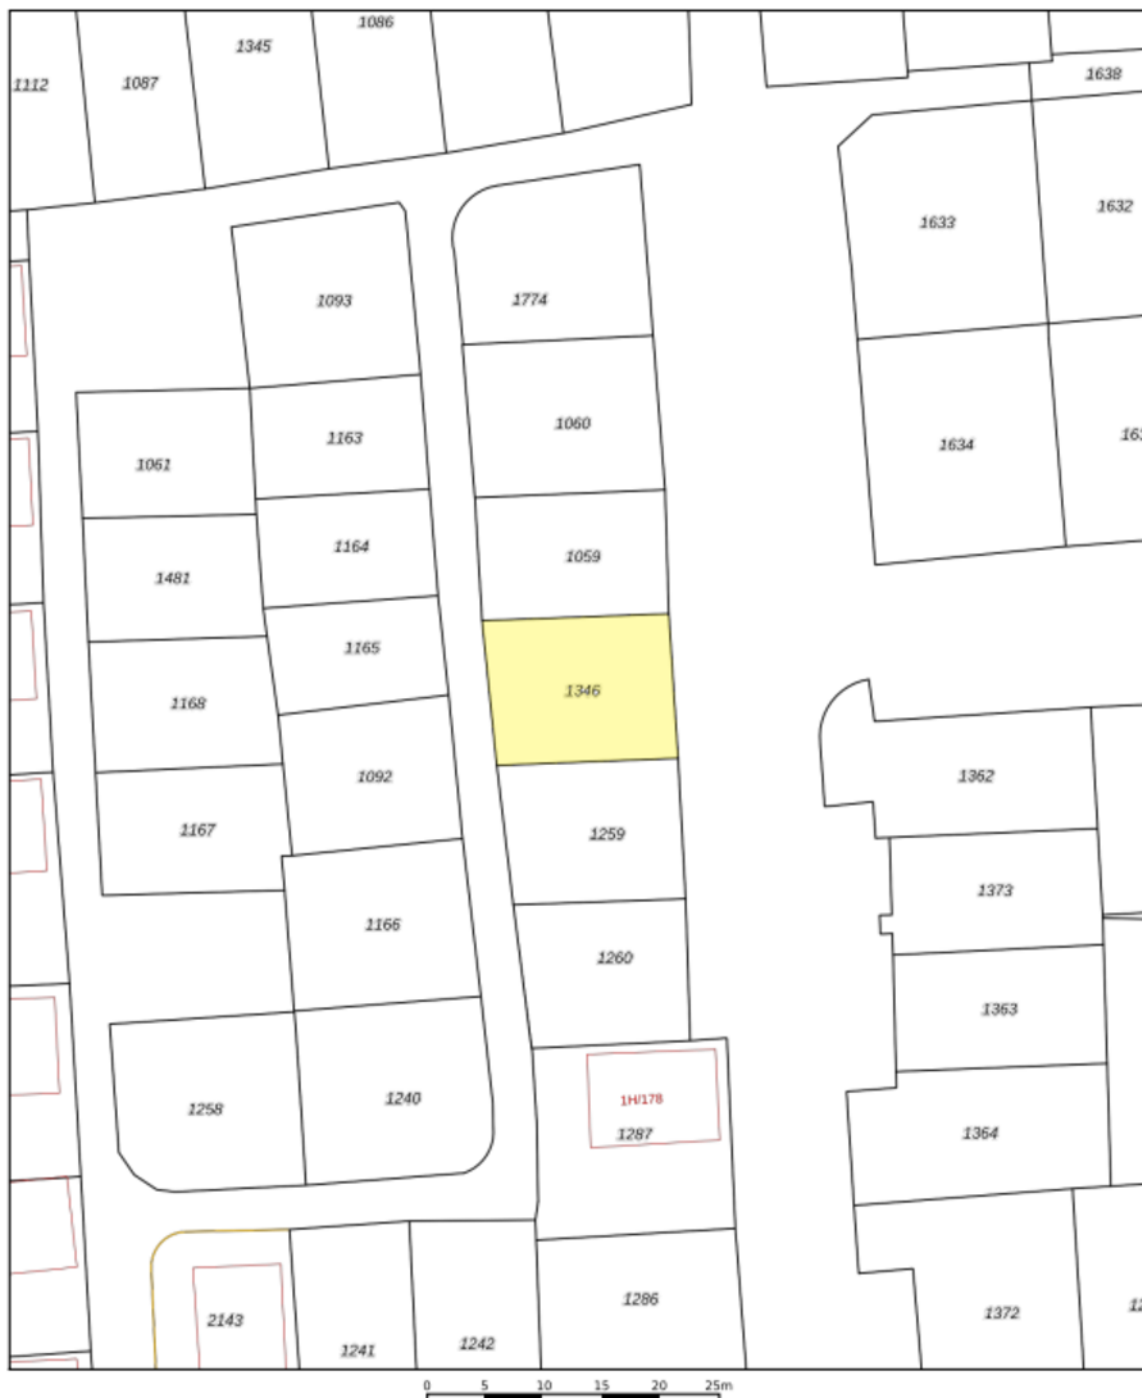kadaster

Kadastrale kaart

Uw referentie: 4511 HR 1 H175





12345	Deze kaart is noordgericht	Schaal 1: 500	
25	Perceelnummer	Kadastrale gemeente Oostburg	
	Huisnummer	Sectie EL	
	Vastgestelde kadastrale grens	Perceel 1346	
	Voorlopige kadastrale grens		
	Administratieve kadastrale grens		
	Bebouwing		

Voor een eensluidend uittreksel, geleverd op 11 december 2024
De bewaarder van het kadaster en de openbare registers

Aan dit uittreksel kunnen geen betrouwbare maten worden ontleend.
De Dienst voor het kadaster en de openbare registers behoudt zich de intellectuele eigendomsrechten voor, waaronder het auteursrecht en het databankrecht.

locatie op de kaart

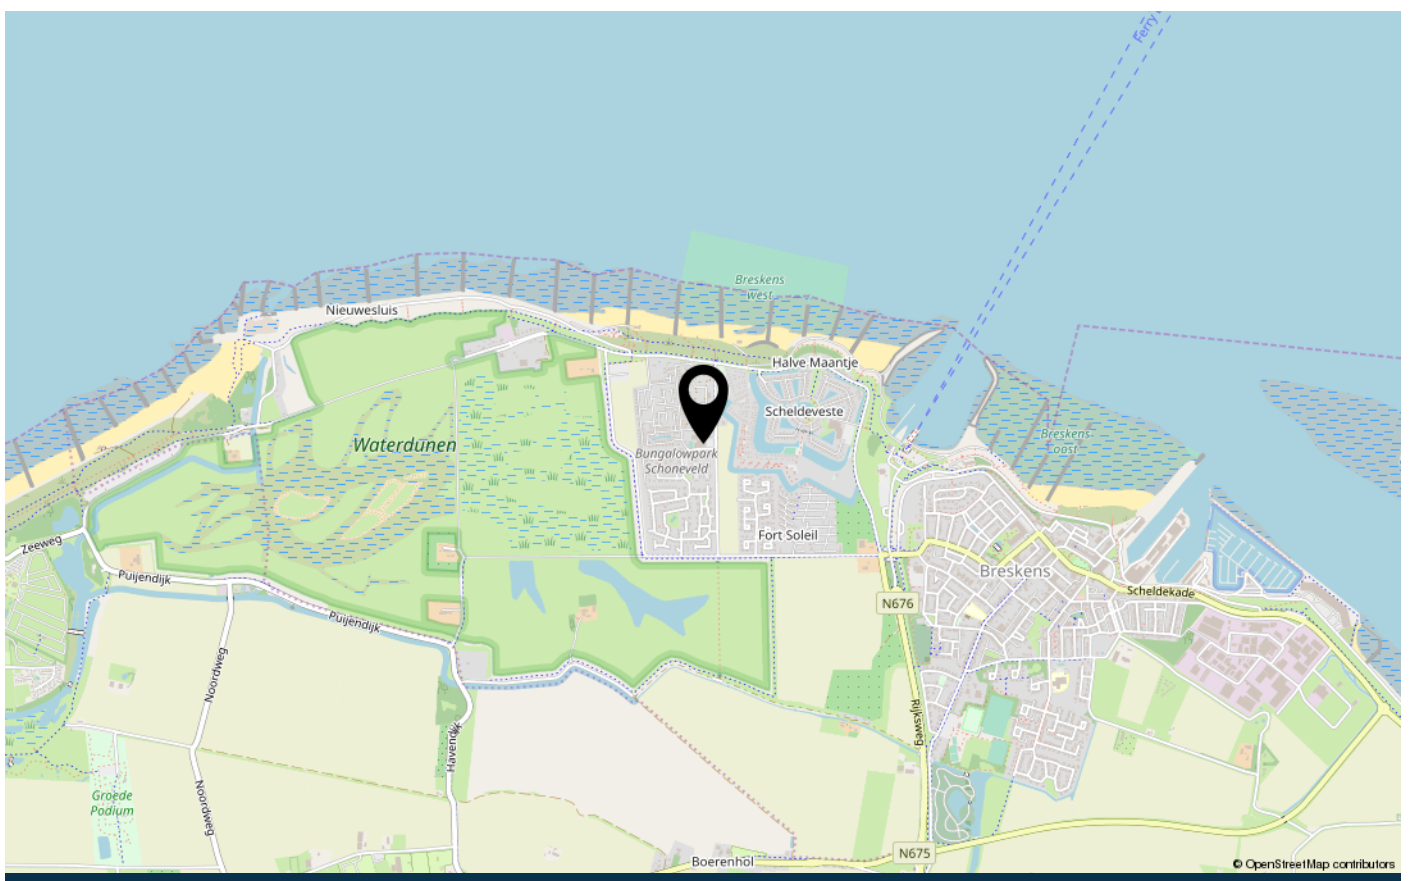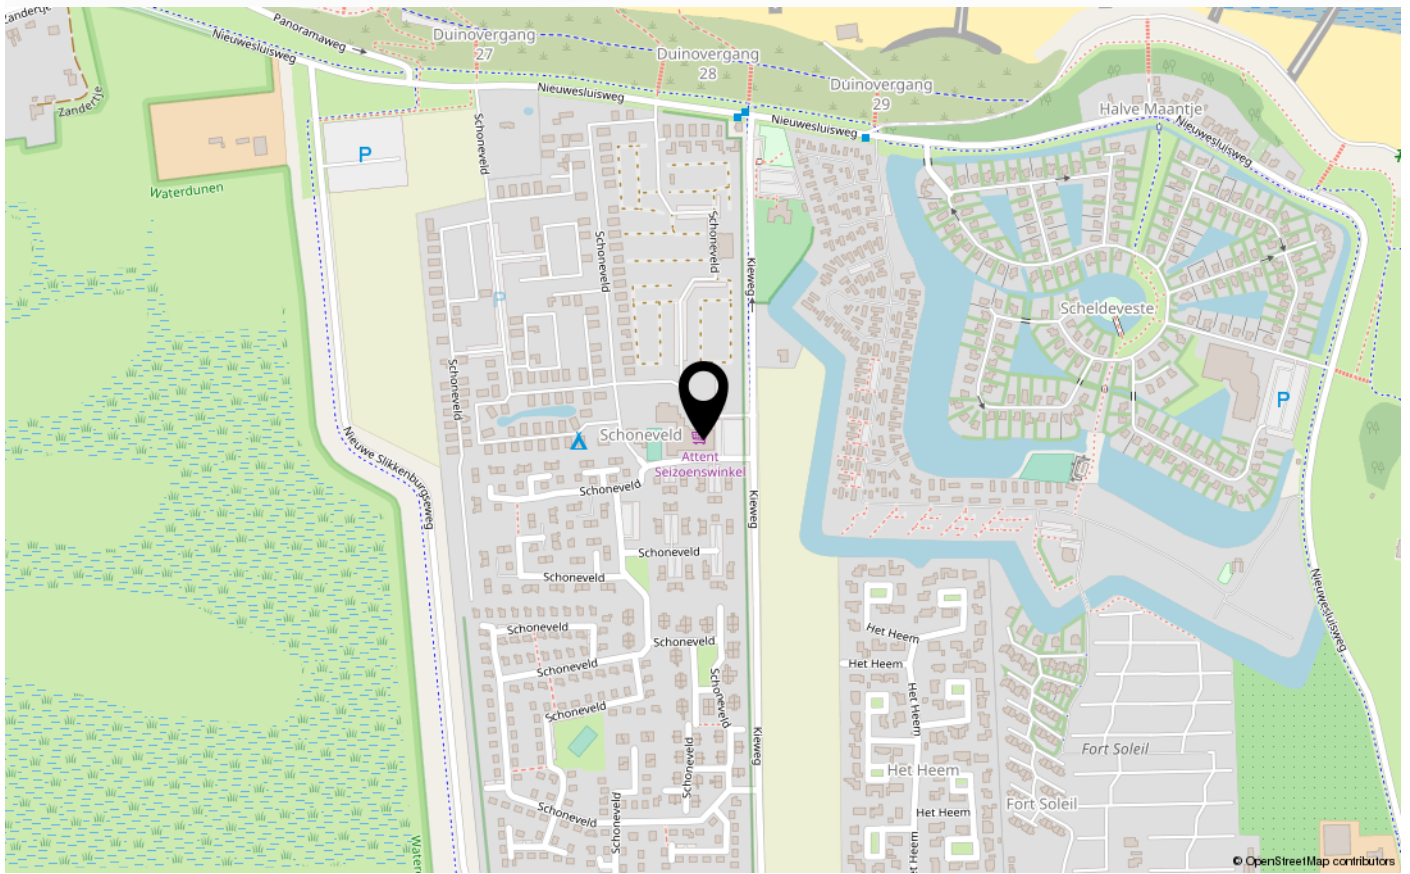

over Tournois Makelaardij

Tournois Makelaardij is al geruime tijd een begrip in Zeeuws-Vlaanderen. Een regio die we als geen ander kennen omdat we al 3 generaties lang actief zijn op de onroerend goed markt.

Door onze situering aan de mooie Zeeuws-Vlaamse kust beschikken wij, naast het grote aanbod in permanente woningen, tevens over een ruim aanbod in recreatieve woningen.

Vanuit ons kantoor, gelegen in het centrum van Breskens, zijn wij u graag van dienst bij de aan- en verkoop van uw (recreatie)woning en bedrijfsonroerend goed, verhuur, taxaties en verzekeringen.

Ons lidmaatschap van de Nederlandse Vereniging van Makelaars in onroerende goederen NVM staat borg voor deskundige en betrouwbare dienstverlening op elk gebied waarop wij werkzaam zijn.

Ons deskundig en enthousiast team bestaat uit Emile en Monique Tournois, Marijke Aarnoutse, Chanella de Ruijsscher en Martijn Tournois.

Emile en Marijke zijn beiden beëdigd Register Makelaar-Taxateur. U zult hen vooral tegenkomen tijdens bezichtigingen en taxaties.

Monique, Chanella en Martijn staan u graag te woord op ons kantoor.

Zij zijn uw vakkundige aanspreekpunt voor al onze diensten.



veelgestelde vragen

Wanneer ben ik in onderhandeling?

U kunt niet afdwingen dat u in onderhandeling bent. U bent pas in onderhandeling als verkoper reageert op uw bod. Dus: als de verkoper een tegenbod doet. Ook kan de verkopende makelaar uitdrukkelijk aangeven dat hij met u in onderhandeling is. U bent niet in onderhandeling als de verkopende makelaar aangeeft dat hij uw bod met de verkoper zal overleggen.

Mag een makelaar doorgaan met bezichtigingen als er al over een bod onderhandeld wordt?

Dat mag. Een onderhandeling hoeft nog niet tot een verkoop te leiden. De verkoper zal graag willen weten of er meer belangstelling is. De 1e bieder hoeft nog niet de beste te zijn. Vaak zal de verkopende makelaar aan belangstellenden vertellen dat de woning, zoals dat heet, "onderbod" is. De makelaar zal geen mededelingen doen over de hoogte van de biedingen. Dit zou het overbieden kunnen uitlokken. Vraag de makelaar naar de te volgen procedure, indien u óók een bod wenst uit te brengen.

Kan verkoper de vraagprijs van een woning tijdens de onderhandeling verhogen?

Het antwoord is ja. De vraagprijs is alleen een uitnodiging tot het doen van een bod. Als de verkopende partij een bod aanvaardt, dan is er sprake van een koop. Als de verkoper een tegenbod doet dat afwijkt van het bod dat de verkopende partij eerder heeft gedaan, dan vervalt het eerdere bod van de verkopende partij. Dus ook als de partijen "naar elkaar toekomen" in het biedingsproces, kan de verkoper ineens besluiten om toch zijn tegenbod weer te verhogen en de koper om zijn bod weer te verlagen.

Word ik koper als ik de vraagprijs bied?

Nee niet automatisch. De vraagprijs is een uitnodiging tot het doen van een bod. Als u de vraagprijs biedt, doet u een bod. De verkoper kan dan nog beslissen of hij uw bod wel of niet aanvaardt of dat hij zijn makelaar een tegenbod laat doen.

Mag een makelaar tijdens de onderhandeling het systeem van verkoop wijzigen?

Dat mag. Eén van de partijen mag de onderhandeling beëindigen. Soms zijn er zoveel belangstellenden dat het moeilijk is te bepalen wie de beste koper is. In dat geval kan de verkopende makelaar – natuurlijk in overleg met de verkoper – besluiten de lopende onderhandeling af te breken en de biedprocedure te wijzigen. Uiteraard dient hij eerst de eventuele gedane toezeggingen na te komen. De makelaar kiest bijvoorbeeld voor een inschrijvingsprocedure. Alle bidders hebben een gelijke kans om het hoogste (uiterste) bod uit te brengen. Vraag bij uw makelaar naar de te volgen procedure.

Wat is een optie?

Een optie in juridische zin geeft een partij de keuze om door eenzijdige verklaring een koopovereenkomst met een andere partij te sluiten. Partijen zijn het dan al eens over de voorwaarde van de koop, maar de koper krijgt bijvoorbeeld nog een week bedenktijd. Bij de aankoop van een nieuwbouwwoning is zo'n optie nog wel gebruikelijk. Bij het aankopen van een al bestaande woning wordt vaak ten onrechte het begrip "optie" gebruikt. Dan heeft het de betekenis van bepaalde toezeggingen die een verkopende makelaar kan doen aan een belangstellende koper, tijdens het onderhandelingsproces. Zo'n toezegging kan bijvoorbeeld inhouden dat een belangstellende koper een paar dagen de tijd krijgt om na te denken over een bod. De makelaar zal in de tussentijd proberen niet met een andere partij in onderhandeling te gaan. Een "optie" kunt u niet eisen; de verkoper en verkopende makelaar beslissen zelf of er in een onderhandelingsproces bepaalde toezeggingen worden gedaan.

Als ik de eerste ben die belt voor een bezichtiging, als ik de eerste ben die de woning bezichtigt of als ik de eerste ben die een bod uitbrengt, moet de makelaar in deze gevallen ook het eerste met mij in onderhandeling gaan?

veelgestelde vragen

Op deze drie vragen is het antwoord nee. De verkopende makelaar bepaalt samen met de verkoper de verkoopprocedure. De verkopende makelaar heeft wel de verplichting u daarover te informeren. Het is verstandig als u serieuze belangstelling heeft, de makelaar te vragen wat uw positie is. Dat kan veel teleurstelling voorkomen.

Zit de makelaarscourtage in de "kosten koper"?

Nee, voor rekening van de koper komen de kosten die de overheid "hangt" aan de overdracht van de woning. Dat is de overdrachtsbelasting. Tevens komen voor rekening van de koper de kosten van de notaris voor het opmaken van de leveringsakte en het inschrijven daarvan in de registers, taxatiekosten en eventueel de kosten voor een bouwkundige keuring. Als de verkoper een makelaar inschakelt om zijn woning te verkopen, dan moet hij zelf met de makelaar afrekenen voor deze dienst(makelaarscourtage). De makelaar dient bij de verkoop vooral het belang van de verkoper, dus niet dat van de koper. Het kan daarom eveneens voor de koper van belang zijn een eigen makelaar in te schakelen.

Wat is overdrachtsbelasting en welk tarief moet ik betalen?

Overdrachtsbelasting is de belasting die u moet betalen bij het kopen van een woning. Vanaf 1 januari 2024 gelden de volgende tarieven.

Tarief van 0, 2 of 10,4%?

Er is een éénmalige vrijstelling voor kopers onder de 35 jaar die een woning aankopen voor eigen bewoning die niet duurder is dan € 525.000,--. De koper mag de startersvrijstelling voor overdrachtsbelasting niet eerder ontvangen hebben. Bent u ouder dan 35 jaar of koopt u een woning die duurder is dan 525.000 euro? Dan betaalt u 2% overdrachtsbelasting. U moet dan wel de woning zelf gaan bewonen.

Als u niet zelf in de woning gaat wonen, moet u 10,4% overdrachtsbelasting betalen. Bijvoorbeeld als u de woning:

- gaat verhuren;
- voor een kind koopt;
- als vakantiewoning gebruiken.

Onderzoekplicht van de koper

Wij gaan ervan uit dat u, vóór dat u een bod uitbrengt op de woning, onderzoek heeft verricht naar alle aspecten, die in het algemeen en voor u in het bijzonder van belang zijn bij het nemen van uw aankoopbeslissing. Daartoe behoort minimaal het bestuderen van de informatie, die door ons wordt aangeboden, het inwinnen van informatie bij de gemeente en een onderzoek naar uw financiële mogelijkheden.

Op kantoor ligt de volgende documentatie ter inzage:

- * eigendomsbewijs van de woning;
- * lijst van roerende zaken;
- * kadastraal uittreksel.

Aanvullende documentatie indien het een appartement betreft:

- * akte van splitsing;
- * reglement van splitsing;
- * Huishoudelijk reglement.

Drie dagen bedenktijd

Als de schriftelijke overeenkomst eenmaal is getekend, dan heeft de koper het recht om binnen drie dagen nadat de koopovereenkomst ter hand is gesteld, van de koop af te zien. De koper hoeft hiervoor geen reden op te geven. De gedachte achter deze bedenktijd is dat de koper nog de gelegenheid heeft om deskundigen te raadplegen.

De termijn van drie dagen is zodanig, dat daarin in ieder geval twee werkdagen moeten vallen. De verkoper heeft geen bedenktijd. Naast deze bedenktijd van drie dagen kunnen uiteraard nog steeds de gebruikelijke ontbindende voorwaarden worden opgenomen, bijvoorbeeld voor het verkrijgen van een hypothecaire geldlening of een woonvergunning. De bedenktijd van drie dagen kan niet worden uitgesloten.

Heeft u elders een leuke woning gezien? Informeer naar de mogelijkheden van aankoopbemiddeling of taxatie.

contact

Wij danken u hartelijk voor de getoonde interesse in dit pand.

Voor meer informatie of voor het maken van een afspraak kunt u contact met ons opnemen.

Wir danken Ihnen herzlich für Ihre Interesse für dieses Haus.

Für mehr informationen und/oder einen Besichtigungstermin können Sie uns anrufen oder eine E-mail schicken.

Tournois Makelaardij

Oranjeplein 2, 4511 CL Breskens


info@tournoismakelaardij.nl

+31 11 738 5080

www.tournoismakelaardij.nl

Ons kantoor is geopend: maandag t/m vrijdag 9.00 - 12.00 en 13.00 - 17.00 uur. Zaterdag geopend op afspraak.

Unser büro ist geöffnet: Montag bis Freitag von 9.00 bis 12.00 und 13.00 bis 17.00 Uhr. Geöffnet am Samstag nach Terminvereinbarung.

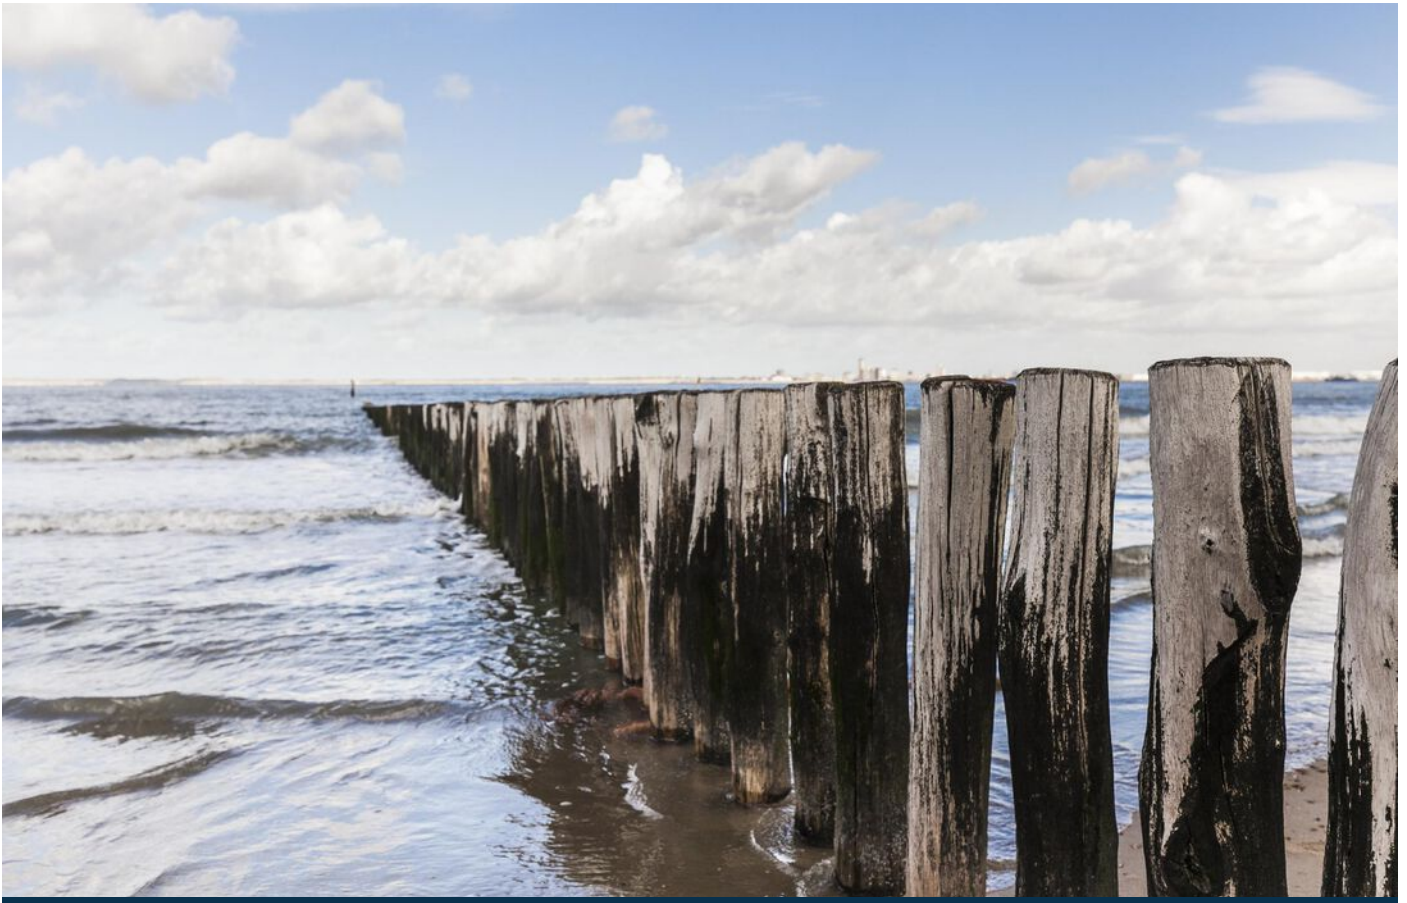



INTERESSE IN DEZE WONING?

Neem dan vrijblijvend contact op met ons kantoor



www.tournoismakelaardij.nl

Oranjeplein 2, 4511 CL Breskens

0031 11 738 5080

info@tournoismakelaardij.nl

www.tournoismakelaardij.nl