



Schoneveld 1 B 111

4511 HR

Breskens

Koopsom € 379.000 k.k.



www.tournoismakelaardij.nl
Oranjeplein 2, 4511 CL Breskens
0031 11 738 5080
info@tournoismakelaardij.nl
www.tournoismakelaardij.nl

kenmerken

Woonoppervlakte	58 m ²
Perceeloppervlakte	295 m ²
Inhoud	215 m ³
Verwarming	c.v.-ketel
Aantal kamers	3
Aantal slaapkamers	2
Bouwjaar	2019
Isolatie	dubbel glas, volledig geïsoleerd



beschrijving

Op slechts enkele minuten lopen van de duinovergang en het strand, mogen wij u deze luxe en moderne vakantiewoning (bouwjaar 2019) aanbieden. Het chalet is gelegen op een royaal perceel van 295 m² eigen grond, op vakantiepark EuroParcs Schoneveld in Breskens.

Deze smaakvol ingerichte woning beschikt over grote raampartijen, een lichte en ruime woonkamer met sfeerhaard, een luxe open keuken met kookeiland en twee comfortabele slaapkamers. Dankzij de ligging op korte afstand van zee en strand is dit de ideale plek voor rustzoekers en strandliefhebbers. Bovendien kunt u gebruikmaken van diverse faciliteiten die het park te bieden heeft.

Indeling

Via de entree komt u in de hal met een separate toiletruimte, voorzien van hangtoilet en fonteintje. Aan de linkerzijde bevindt zich de royale woonkamer met verhoogd plafond, elektrische sfeerhaard en schuifpui naar het terras. De moderne inbouwkeuken is uitgerust met een inductiekookplaat, afzuigkap, combi-oven, koelkast, vaatwasser en een stijlvol spoeliland. Er zijn twee slaapkamers, waarvan één slaapkamer beschikt over een praktische vaste kast. De badkamer is voorzien van een douche, tweede toilet en een wastafelmeubel. Daarnaast beschikt het chalet over een privé berging, die desgewenst de mogelijkheid biedt tot het realiseren van een derde slaapkamer.

Tuin en buitenruimte

De onderhoudsvriendelijke tuin is fraai aangelegd en biedt volop privacy. Hier vindt u een ruim terras met een pergola voorzien van zonnedoeken en een gezellige buitenhaard. Verder is er een berging aanwezig én parkeergelegenheid op eigen terrein.

Bouwjaar: 2019

Verwarming: cv-ketel uit 2019

Kozijnen: kunststof met dubbel glas

Bijzonderheden:

- * gunstig gelegen op het park, op loopafstand van zee en strand;
- * privé berging biedt mogelijk tot derde slaapkamer;
- * gemeubileerd en gestoffeerd aangeboden;
- * het chalet wordt recreatief verhuurd, vraag ons naar de voorwaarden;
- * voorzien van een eigen parkeervoorziening;
- * parkkosten 2025 € 2.690,74 per jaar.

Deze informatie is door ons met de nodige zorgvuldigheid samengesteld. Onzerzijds wordt echter geen enkele aansprakelijkheid aanvaard voor enige onvolledigheid, onjuistheid of anderszins, dan wel de gevolgen daarvan. Alle opgegeven maten en oppervlakten zijn indicatief.

Toelichtingsclausule NEN2580

*De Meetinstructie is gebaseerd op de NEN2580. De Meetinstructie is bedoeld om een meer eenduidige manier van meten toe te passen voor het geven van een **indicatie** van de gebruiksoppervlakte. De Meetinstructie sluit verschillen in meetuitkomsten niet volledig uit, door bijvoorbeeld interpretatieverschillen, afrondingen of beperkingen bij het uitvoeren van de meting.*

vervolg beschrijving

Europarcs Schoneveld ligt aan één van de mooiste en schoonste stranden van Zeeland. Het vakantiepark ligt ten westen van het dorp Breskens, dit is op ongeveer 15 minuten lopen vanaf het park. In Breskens zelf vindt u, naast prachtige stranden, een jachthaven, gezellige restaurants met terrassen en vele winkels.

Europarcs Schoneveld biedt diverse faciliteiten:

- * Overdekt zwembad;
- * Fiets- en skelterverhuur;
- * Bowlingbaan;
- * Trampoline en diverse speeltuintjes;
- * Diverse horecagelegenheden;
- * Supermarkt.

In de directe nabijheid van het park is er eveneens een overdekte speeltuin en een minigolf.

beschreibung

Nur wenige Gehminuten vom Dünenübergang und dem Strand entfernt, können wir Ihnen dieses luxuriöse und moderne Ferienhaus (Baujahr 2019) anbieten. Das Chalet befindet sich auf einem großzügigen, 295 m² großen Privatgrundstück im Ferienpark EuroParcs Schoneveld in Breskens.

Das geschmackvoll eingerichtete Haus verfügt über große Fenster, ein helles und geräumiges Wohnzimmer mit einem gemütlichen Kamin, eine luxuriöse offene Küche mit Kochinsel und zwei komfortable Schlafzimmer. Dank der Lage in unmittelbarer Nähe von Meer und Strand ist dies der ideale Ort für Ruhesuchende und Strandliebhaber. Außerdem können Sie die verschiedenen Einrichtungen des Parks nutzen.

Layout: Durch den Eingang gelangen Sie in den Flur mit einer separaten Toilette mit hängendem WC und Handwaschbecken. Auf der linken Seite befindet sich das geräumige Wohnzimmer mit hoher Decke, elektrischem Kamin und Schiebetüren zur Terrasse. Die moderne Einbauküche ist mit Induktionskochfeld, Dunstabzugshaube, Kombi-Backofen, Kühlschrank, Geschirrspüler und einer stilvollen Spülinsel ausgestattet. Es gibt zwei Schlafzimmer, von denen eines einen praktischen Kleiderschrank hat. Das Badezimmer hat eine Dusche, eine zweite Toilette und ein Waschbecken. Darüber hinaus verfügt das Chalet über einen privaten Abstellraum, der auf Wunsch die Möglichkeit eines dritten Schlafzimmers bietet.

Garten und Außenbereich: Der pflegeleichte Garten ist schön angelegt und bietet viel Privatsphäre. Hier finden Sie eine große Terrasse mit einer Pergola, die mit Sonnenschirmen und einem gemütlichen Außenkamin ausgestattet ist. Außerdem gibt es einen Abstellraum und einen Parkplatz vor Ort.

Baujahr: 2019

Heizung: Zentralheizungskessel ab 2019

Fenster: Kunststoff mit Doppelverglasung

Details:

- * Günstige Lage im Park, nur wenige Gehminuten vom Meer und Strand entfernt;
- * Privater Abstellraum bietet die Möglichkeit eines dritten Schlafzimmers;
- * Wird möbliert angeboten;
- * Das Chalet ist Freizeitvermietung, fragen Sie uns für die Bedingungen;
- * mit privatem Parkplatz zur Verfügung gestellt;
- * Parkgebühren 2025 € 2.690,74 pro Jahr.


Europarcs Schoneveld befindet sich an einem der schönsten und saubersten Strände Zeelands. Der Ferienpark liegt westlich des Dorfes Breskens, das etwa 15 Gehminuten vom Park entfernt ist. In Breskens selbst finden Sie neben schönen Stränden auch einen Jachthafen, gemütliche Restaurants mit Terrassen und viele Geschäfte. Europarcs Schoneveld bietet verschiedene Einrichtungen an:


- * Hallenschwimmbad;
- * Fahrrad- und Go-Kart-Verleih;
- * Kegelbahn;
- * Trampolin und verschiedene Spielplätze;
- * Verschiedene gastronomische Einrichtungen;
- * Supermarkt.


foto's







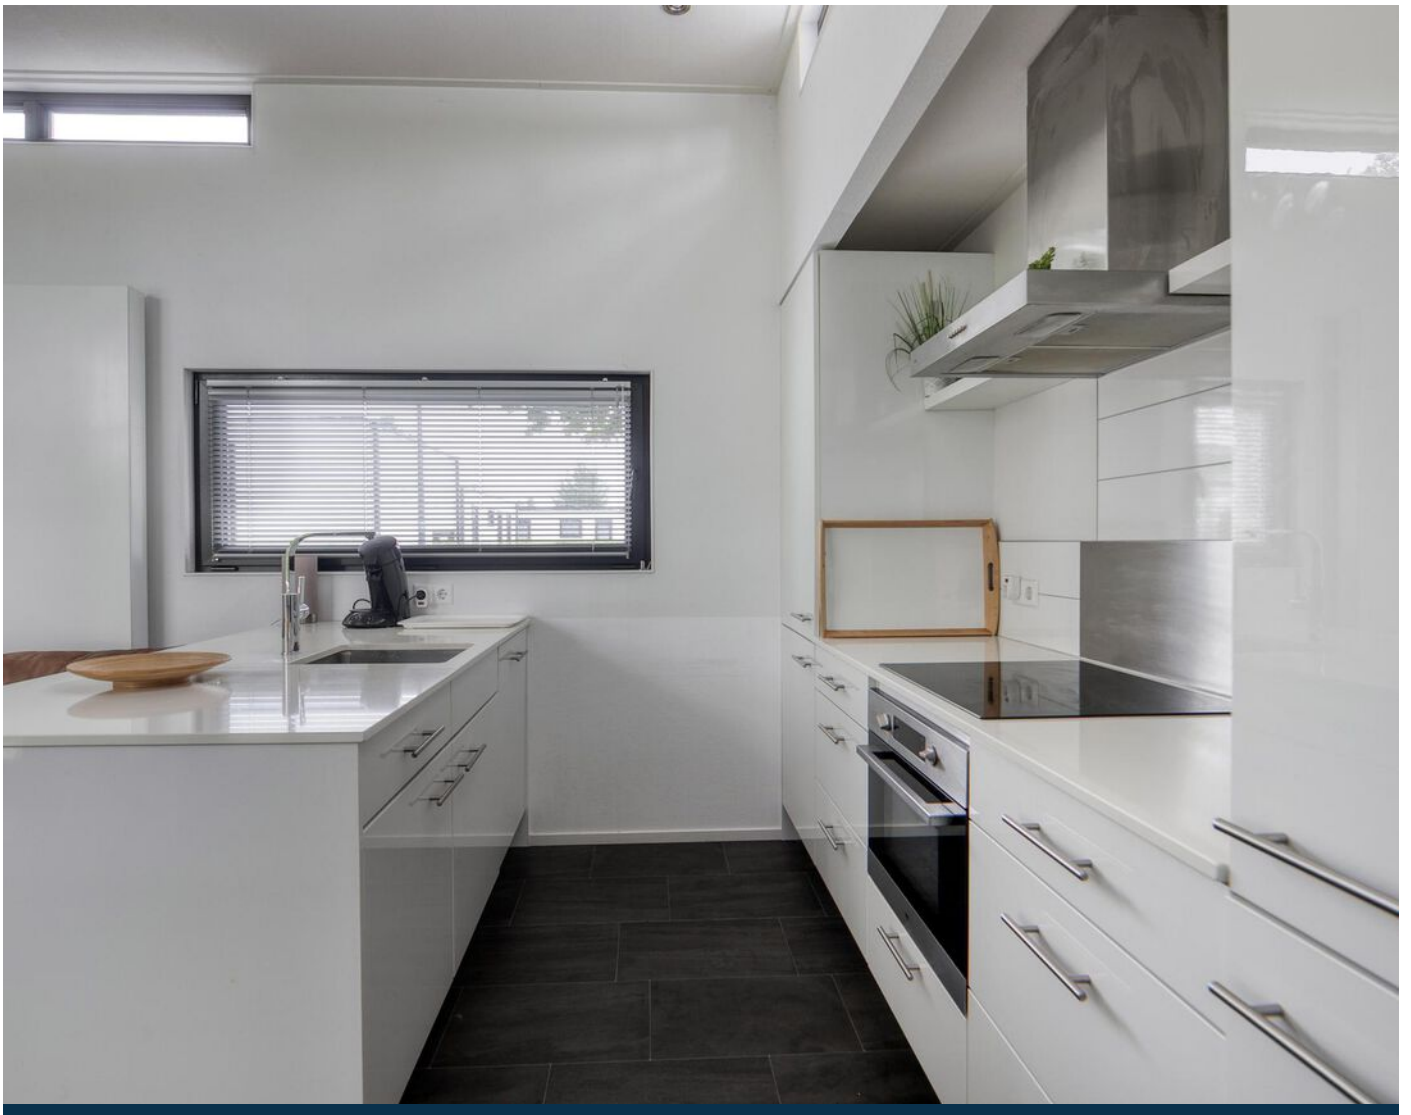

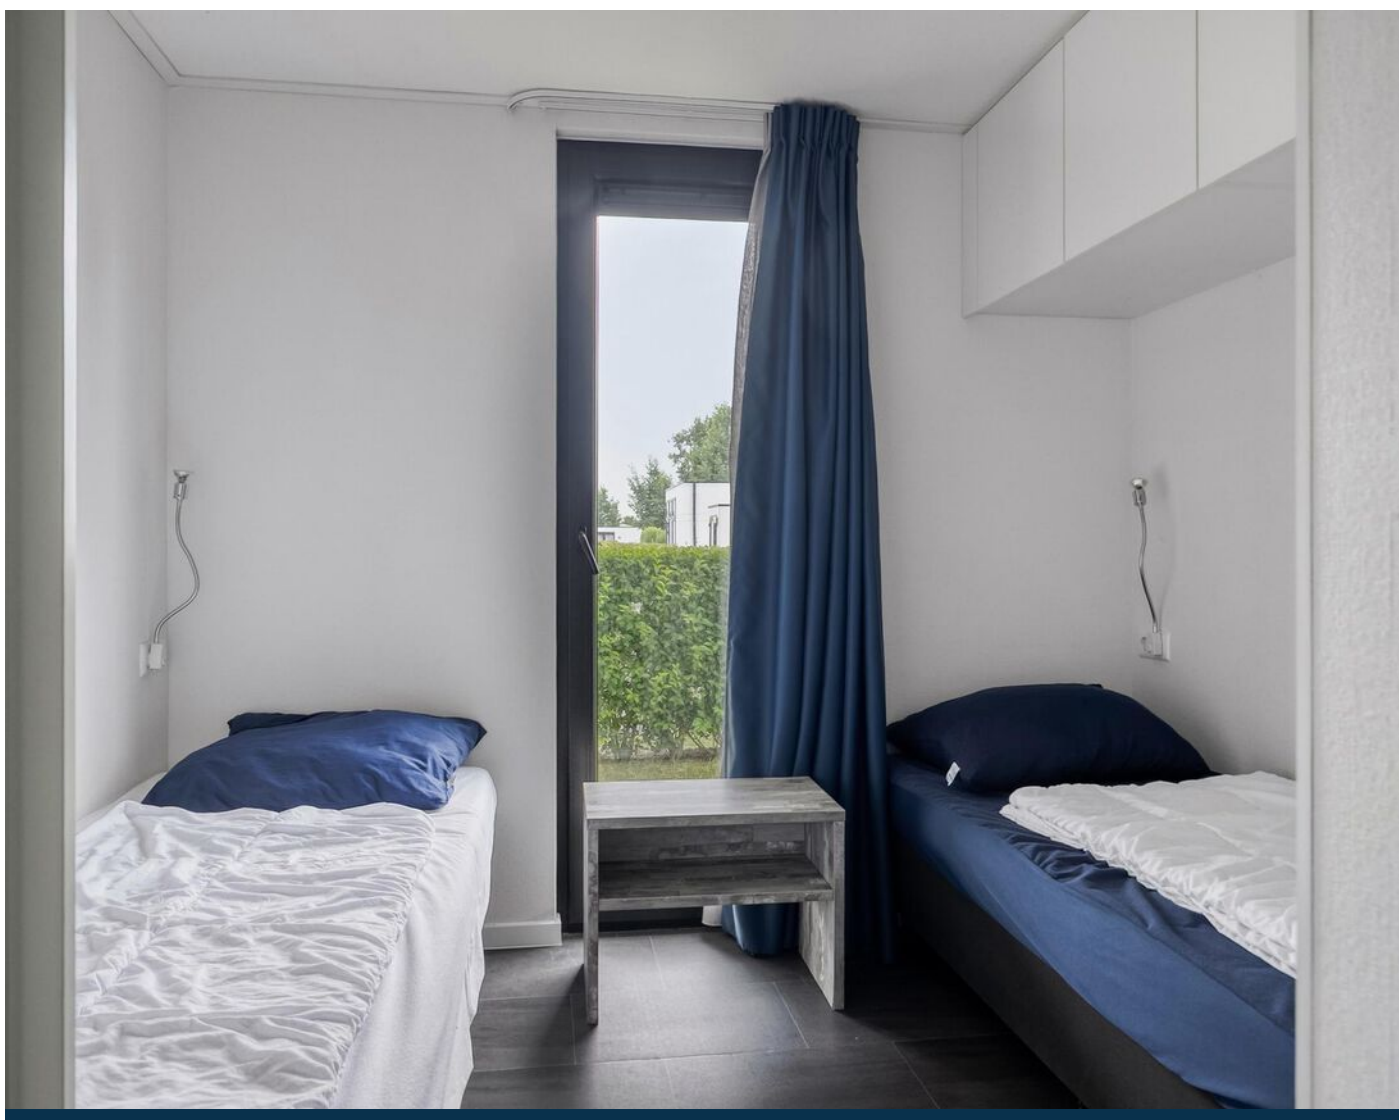

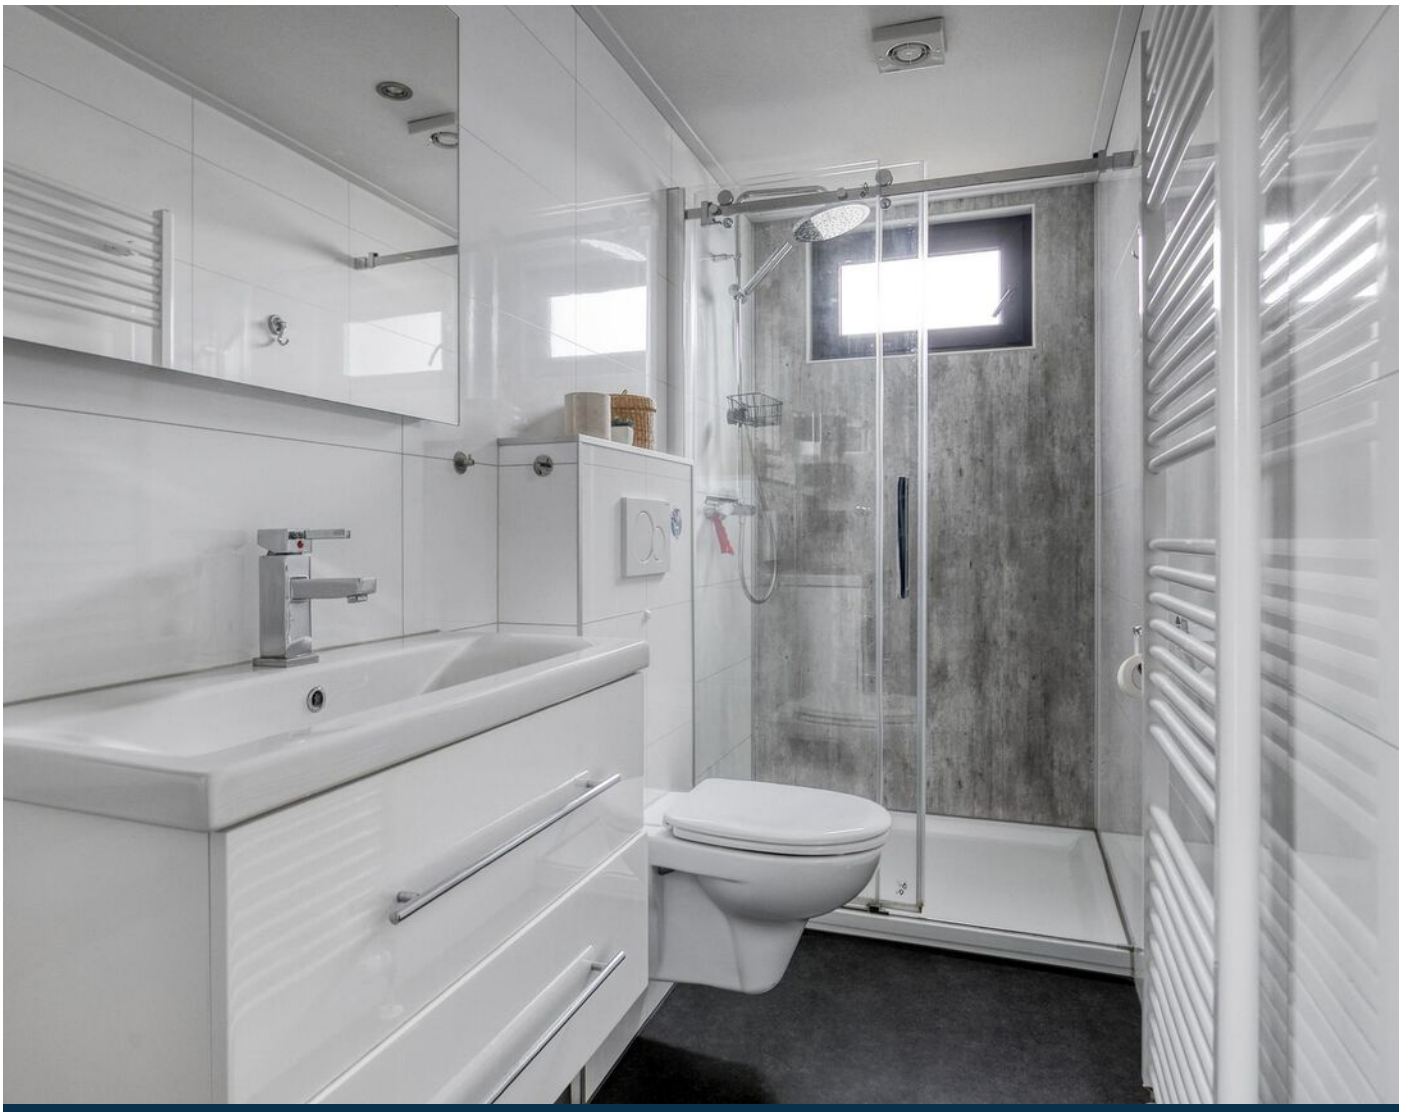

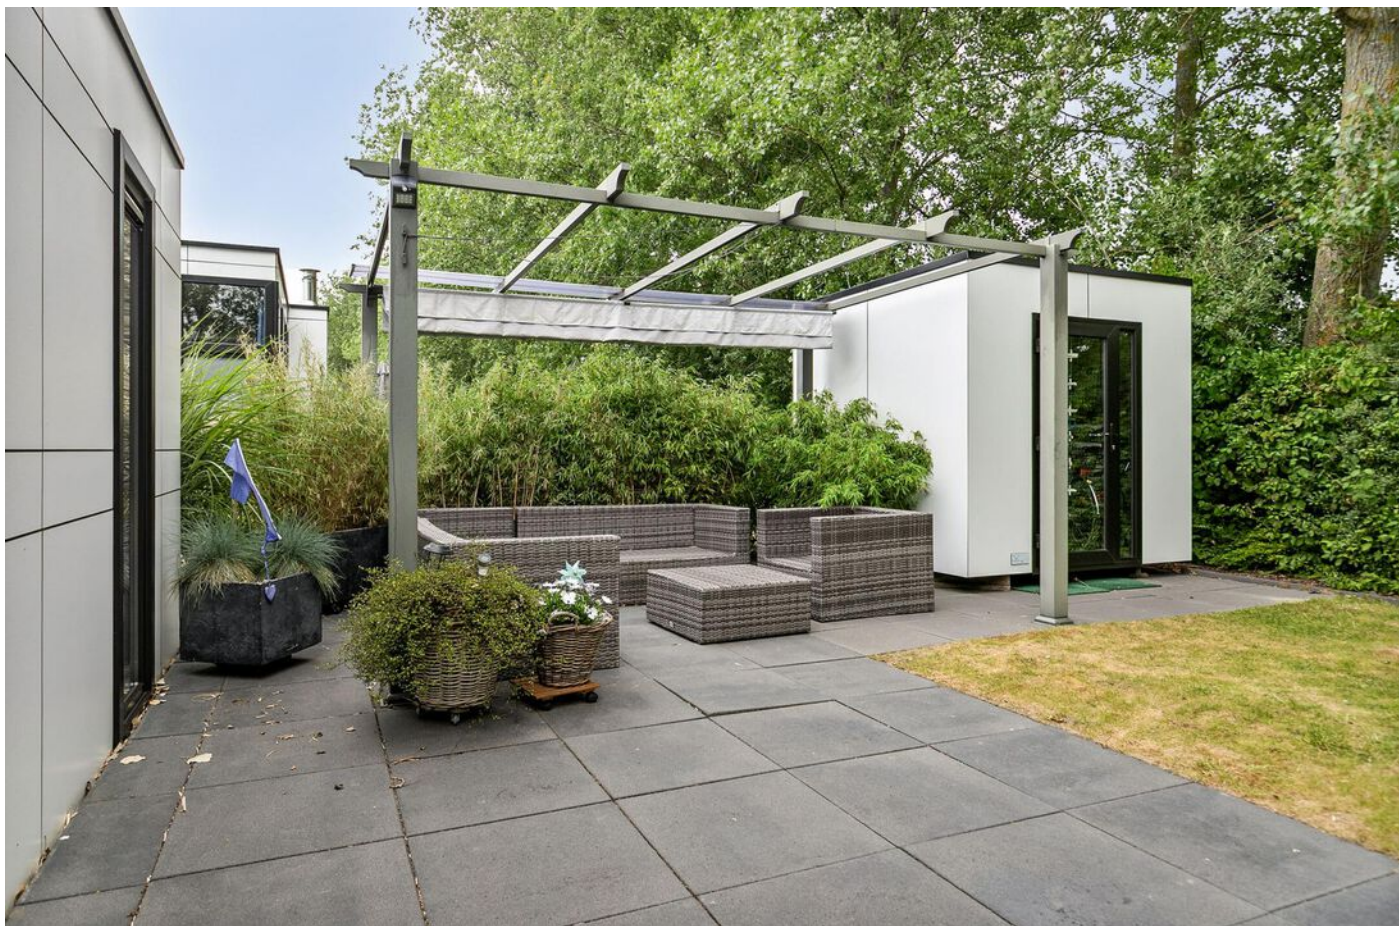

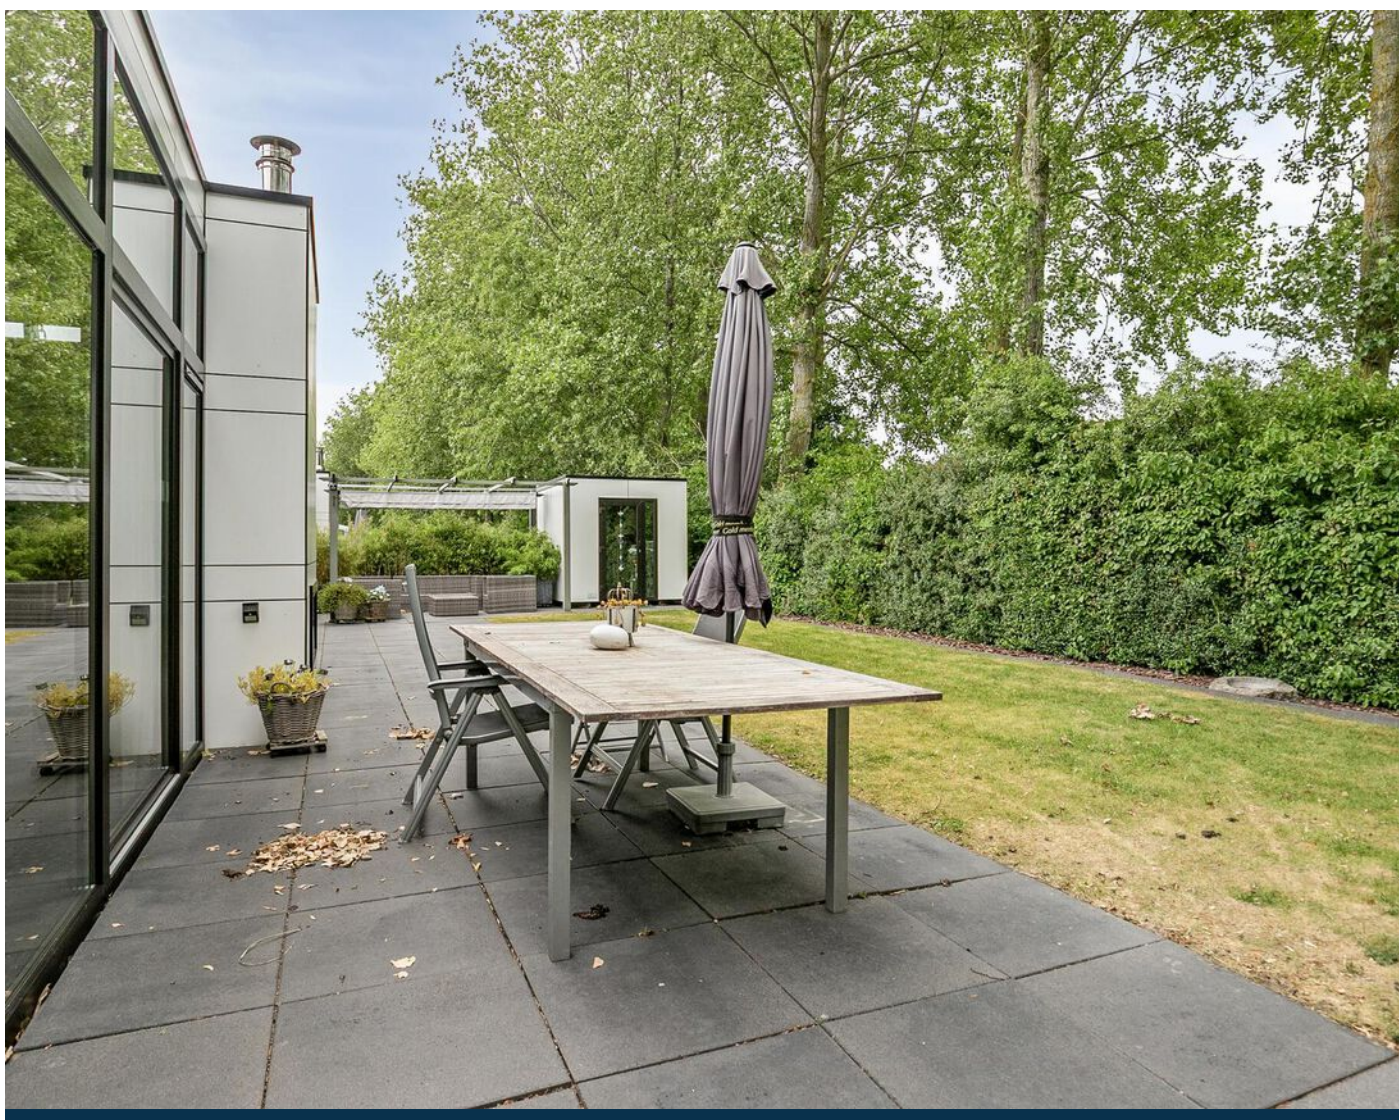


plattegrond




Aan de plattegronden kunnen geen rechten worden ontleend
© Zibber www.zibber.nl

plattegrond

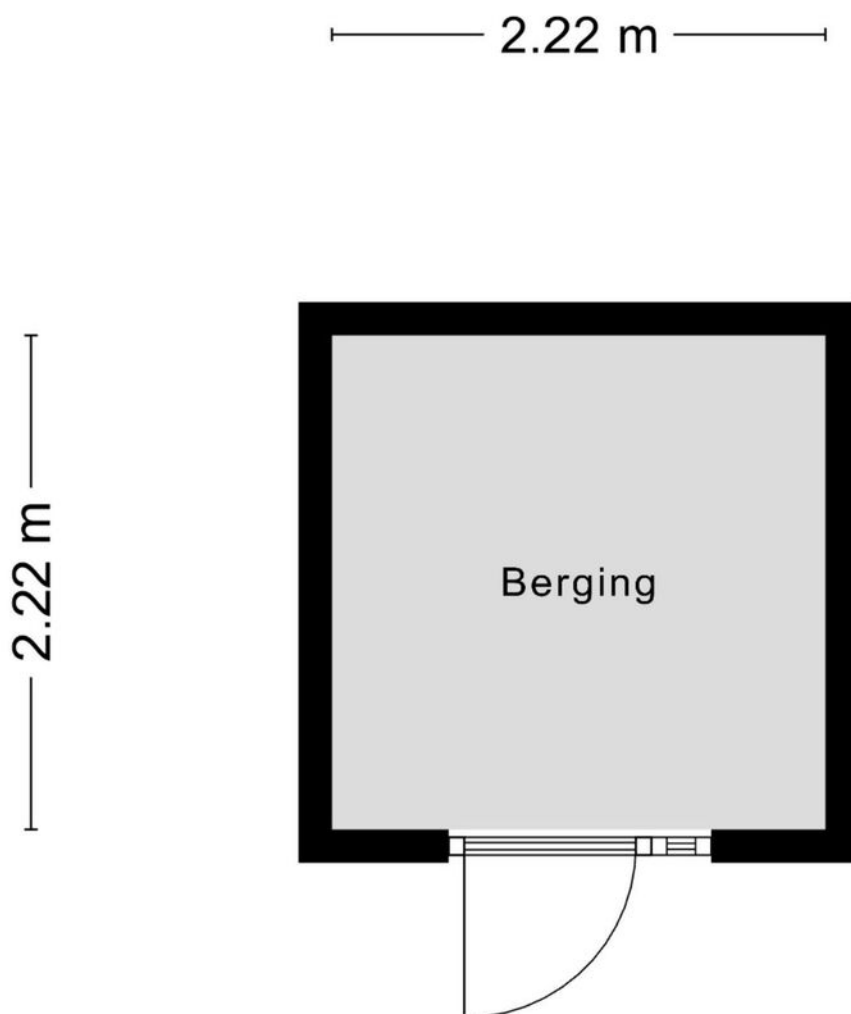

Aan de plattegronden kunnen geen rechten worden ontleend
© Zibber www.zibber.nl


plattegrond park

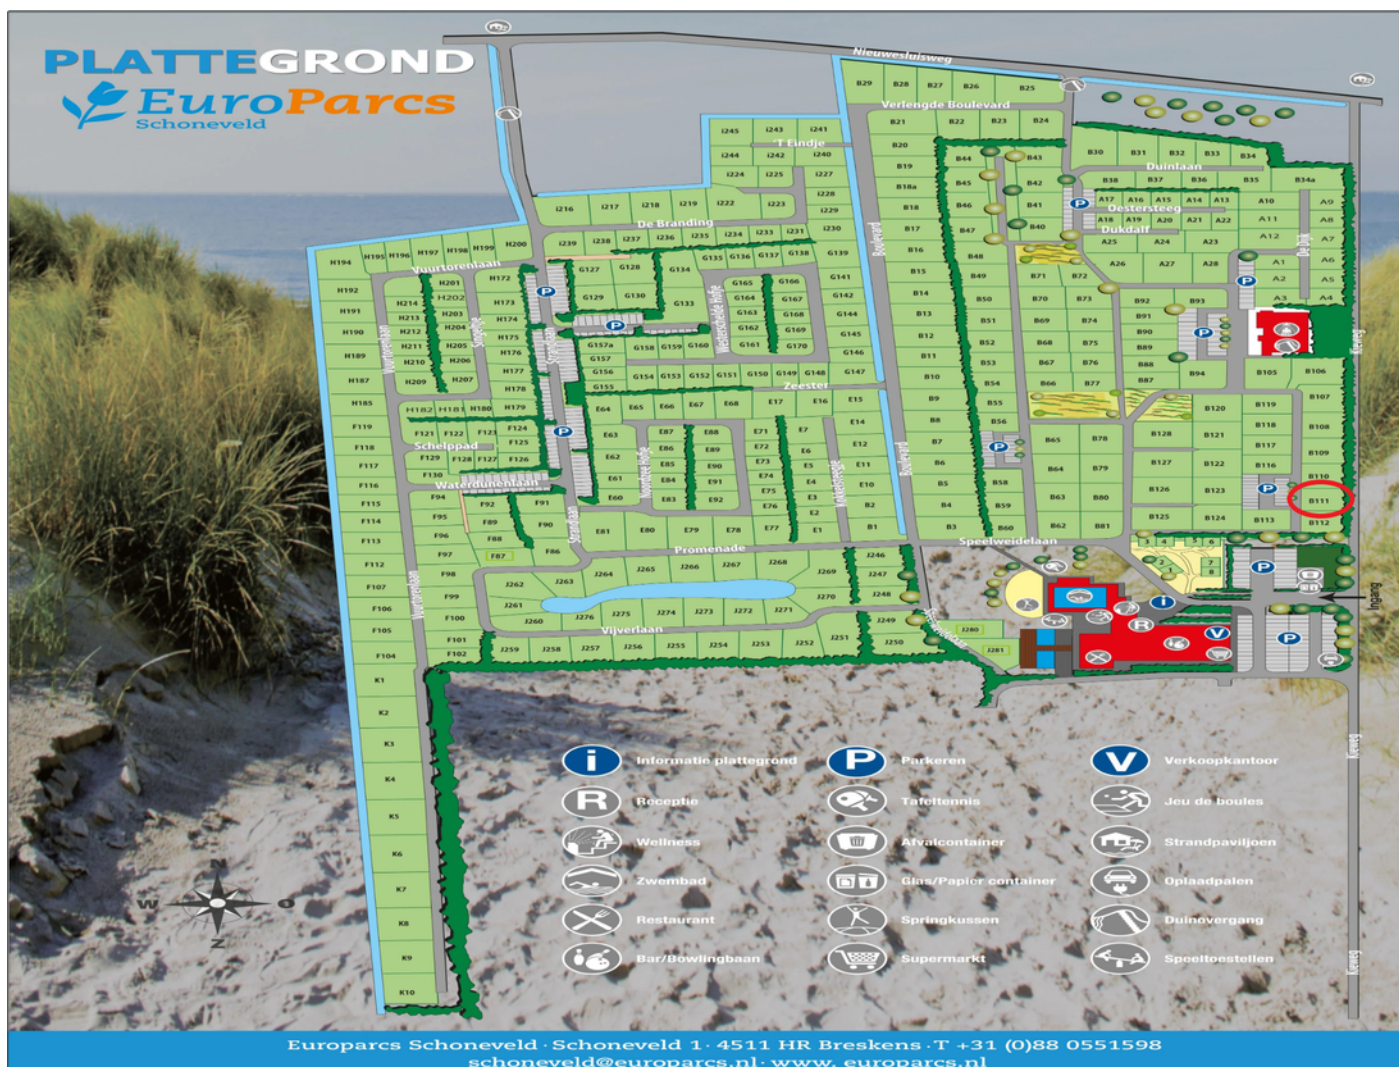

kadaster

Kadastrale kaart

Uw referentie: 4511 HR 1 B111

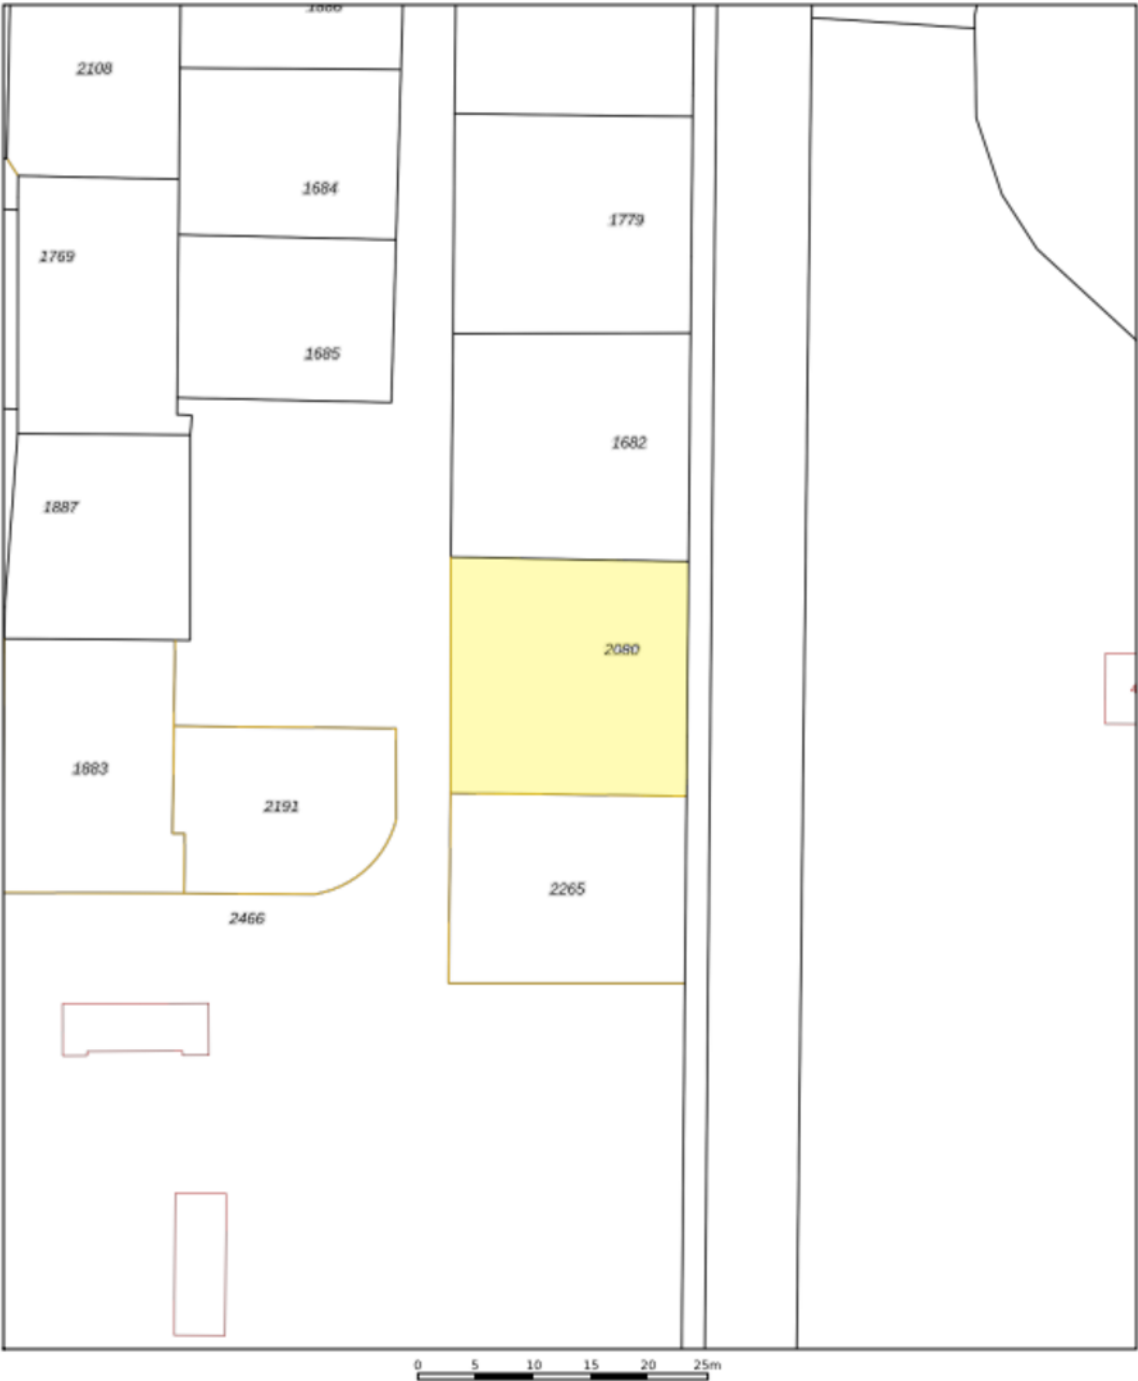

12345
25

Deze kaart is noordgericht
Perceelnummer
Huisnummer

Vastgestelde kadastrale grens
Voorlopige kadastrale grens
Administratieve kadastrale grens
Bebouwing

Voor een eensluidend uittreksel, geleverd op 23 juni 2025
De bewaarder van het kadaster en de openbare registers



Schaal 1: 500

Kadastrale gemeente Oostburg
Sectie EL
Perceel 2080

Aan dit uittreksel kunnen geen betrouwbare maten worden ontleend.
De Dienst voor het kadaster en de openbare registers behoudt zich de intellectuele eigendomsrechten voor, waaronder het auteursrecht en het databankrecht.

kadaster

locatie op de kaart

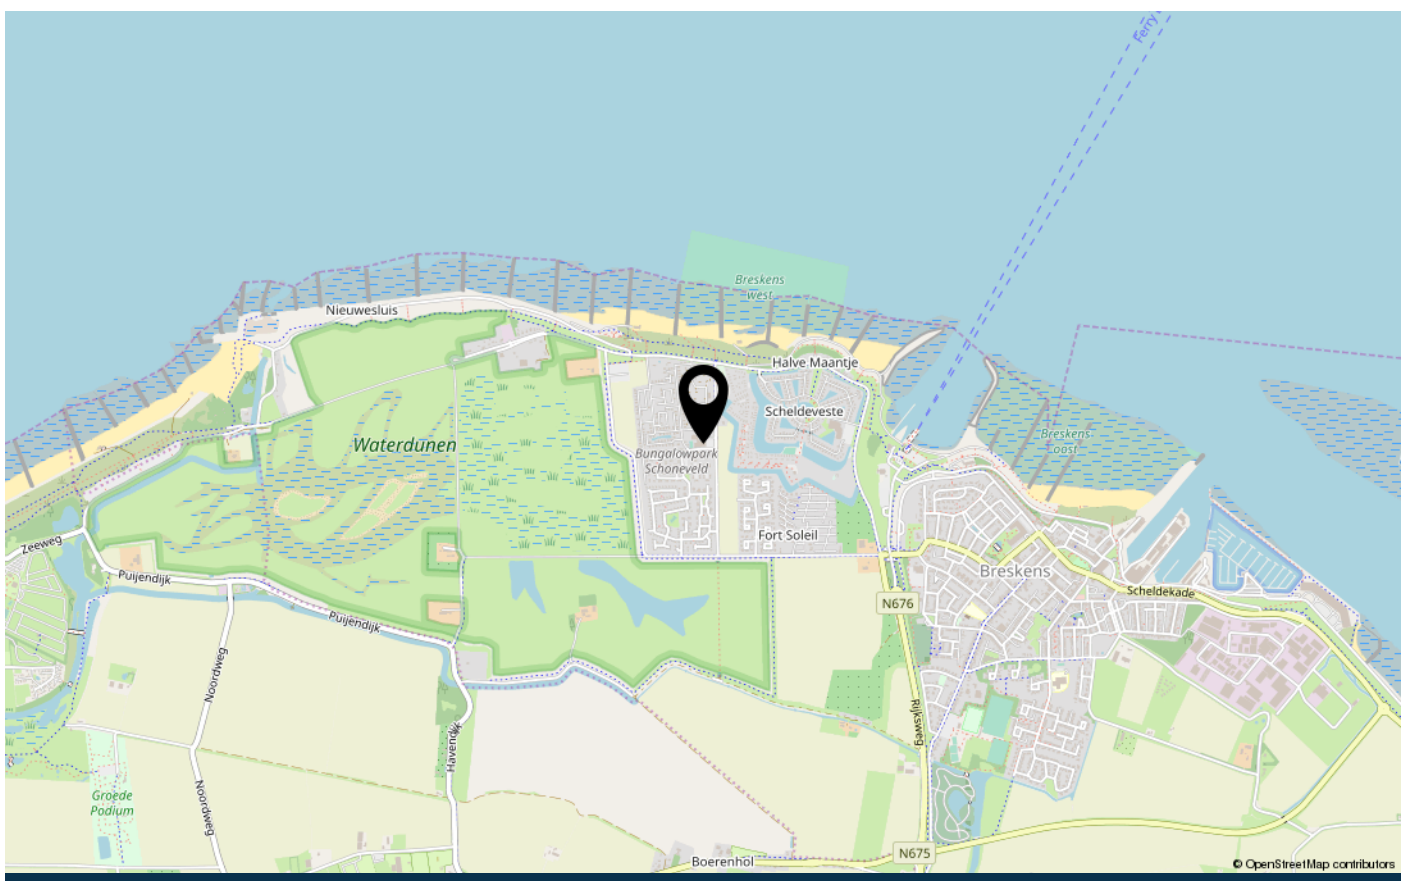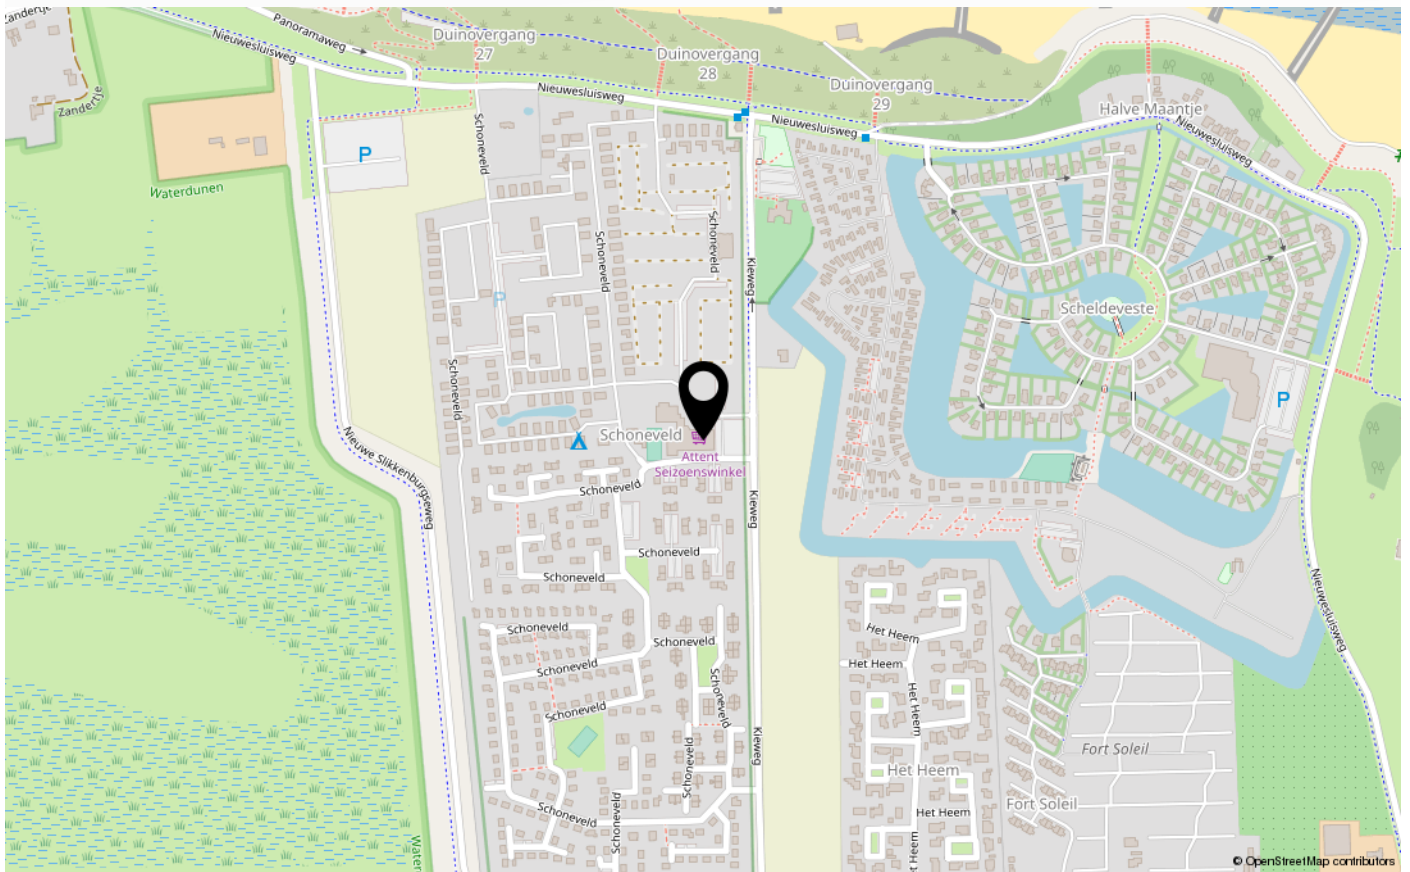

over Tournois Makelaardij

Tournois Makelaardij is al geruime tijd een begrip in Zeeuws-Vlaanderen. Een regio die we als geen ander kennen omdat we al 3 generaties lang actief zijn op de onroerend goed markt.

Door onze situering aan de mooie Zeeuws-Vlaamse kust beschikken wij, naast het grote aanbod in permanente woningen, tevens over een ruim aanbod in recreatieve woningen.

Vanuit ons kantoor, gelegen in het centrum van Breskens, zijn wij u graag van dienst bij de aan- en verkoop van uw (recreatie)woning en bedrijfsonroerend goed, verhuur, taxaties en verzekeringen.

Ons lidmaatschap van de Nederlandse Vereniging van Makelaars in onroerende goederen NVM staat borg voor deskundige en betrouwbare dienstverlening op elk gebied waarop wij werkzaam zijn.

Ons deskundig en enthousiast team bestaat uit Emile en Monique Tournois, Marijke Aarnoutse, Chanella de Ruijsscher en Martijn Tournois.

Emile en Marijke zijn beiden beëdigd Register Makelaar-Taxateur. U zult hen vooral tegenkomen tijdens bezichtigingen en taxaties.

Monique, Chanella en Martijn staan u graag te woord op ons kantoor. Zij zijn uw vakkundige aanspreekpunt voor al onze diensten.



veelgestelde vragen

Wanneer ben ik in onderhandeling?

U kunt niet afdwingen dat u in onderhandeling bent. U bent pas in onderhandeling als verkoper reageert op uw bod. Dus: als de verkoper een tegenbod doet. Ook kan de verkopende makelaar uitdrukkelijk aangeven dat hij met u in onderhandeling is. U bent niet in onderhandeling als de verkopende makelaar aangeeft dat hij uw bod met de verkoper zal overleggen.

Mag een makelaar doorgaan met bezichtigingen als er al over een bod onderhandeld wordt?

Dat mag. Een onderhandeling hoeft nog niet tot een verkoop te leiden. De verkoper zal graag willen weten of er meer belangstelling is. De 1e bidder hoeft nog niet de beste te zijn. Vaak zal de verkopende makelaar aan belangstellenden vertellen dat de woning, zoals dat heet, "onderbod" is. De makelaar zal geen mededelingen doen over de hoogte van de biedingen. Dit zou het overbieden kunnen uitlokken. Vraag de makelaar naar de te volgen procedure, indien u óók een bod wenst uit te brengen.

Kan verkoper de vraagprijs van een woning tijdens de onderhandeling verhogen?

Het antwoord is ja. De vraagprijs is alleen een uitnodiging tot het doen van een bod. Als de verkopende partij een bod aanvaardt, dan is er sprake van een koop. Als de verkoper een tegenbod doet dat afwijkt van het bod dat de verkopende partij eerder heeft gedaan, dan vervalt het eerdere bod van de verkopende partij. Dus ook als de partijen "naar elkaar toekomen" in het biedingsproces, kan de verkoper ineens besluiten om toch zijn tegenbod weer te verhogen en de koper om zijn bod weer te verlagen.

Word ik koper als ik de vraagprijs bied?

Nee niet automatisch. De vraagprijs is een uitnodiging tot het doen van een bod. Als u de vraagprijs biedt, doet u een bod. De verkoper kan dan nog beslissen of hij uw bod wel of niet aanvaardt of dat hij zijn makelaar een tegenbod laat doen.

Mag een makelaar tijdens de onderhandeling het systeem van verkoop wijzigen?

Dat mag. Eén van de partijen mag de onderhandeling beëindigen. Soms zijn er zoveel belangstellenden dat het moeilijk is te bepalen wie de beste koper is. In dat geval kan de verkopende makelaar – natuurlijk in overleg met de verkoper – besluiten de lopende onderhandeling af te breken en de biedprocedure te wijzigen. Uiteraard dient hij eerst de eventuele gedane toezeggingen na te komen. De makelaar kiest bijvoorbeeld voor een inschrijvingsprocedure. Alle bidders hebben een gelijke kans om het hoogste (uiterste) bod uit te brengen. Vraag bij uw makelaar naar de te volgen procedure.

Wat is een optie?

Een optie in juridische zin geeft een partij de keuze om door eenzijdige verklaring een koopovereenkomst met een andere partij te sluiten. Partijen zijn het dan al eens over de voorwaarde van de koop, maar de koper krijgt bijvoorbeeld nog een week bedenktijd. Bij de aankoop van een nieuwbouwwoning is zo'n optie nog wel gebruikelijk. Bij het aankopen van een al bestaande woning wordt vaak ten onrechte het begrip "optie" gebruikt. Dan heeft het de betekenis van bepaalde toezeggingen die een verkopende makelaar kan doen aan een belangstellende koper, tijdens het onderhandelingsproces. Zo'n toezegging kan bijvoorbeeld inhouden dat een belangstellende koper een paar dagen de tijd krijgt om na te denken over een bod. De makelaar zal in de tussentijd proberen niet met een andere partij in onderhandeling te gaan. Een "optie" kunt u niet eisen; de verkoper en verkopende makelaar beslissen zelf of er in een onderhandelingsproces bepaalde toezeggingen worden gedaan.

Als ik de eerste ben die belt voor een bezichtiging, als ik de eerste ben die de woning bezichtigt of als ik de eerste ben die een bod uitbrengt, moet de makelaar in deze gevallen ook het eerste met mij in onderhandeling gaan?

veelgestelde vragen

Op deze drie vragen is het antwoord nee. De verkopende makelaar bepaalt samen met de verkoper de verkoopprocedure. De verkopende makelaar heeft wel de verplichting u daarover te informeren. Het is verstandig als u serieuze belangstelling heeft, de makelaar te vragen wat uw positie is. Dat kan veel teleurstelling voorkomen.

Zit de makelaarscourtage in de “kosten koper”?

Nee, voor rekening van de koper komen de kosten die de overheid “hangt” aan de overdracht van de woning. Dat is de overdrachtsbelasting. Tevens komen voor rekening van de koper de kosten van de notaris voor het opmaken van de leveringsakte en het inschrijven daarvan in de registers, taxatiekosten en eventueel de kosten voor een bouwkundige keuring. Als de verkoper een makelaar inschakelt om zijn woning te verkopen, dan moet hij zelf met de makelaar afrekenen voor deze dienst(makelaarscourtage). De makelaar dient bij de verkoop vooral het belang van de verkoper, dus niet dat van de koper. Het kan daarom eveneens voor de koper van belang zijn een eigen makelaar in te schakelen.

Wat is overdrachtsbelasting en welk tarief moet ik betalen?

Overdrachtsbelasting is de belasting die u moet betalen bij het kopen van een woning. Vanaf 1 januari 2024 gelden de volgende tarieven.

Tarief van 0, 2 of 10,4%?

Er is een éénmalige vrijstelling voor kopers onder de 35 jaar die een woning aankopen voor eigen bewoning die niet duurder is dan € 525.000,--. De koper mag de startersvrijstelling voor overdrachtsbelasting niet eerder ontvangen hebben. Bent u ouder dan 35 jaar of koopt u een woning die duurder is dan 525.000 euro? Dan betaalt u 2% overdrachtsbelasting. U moet dan wel de woning zelf gaan bewonen.

Als u niet zelf in de woning gaat wonen, moet u 10,4% overdrachtsbelasting betalen. Bijvoorbeeld als u de woning:

- gaat verhuren;
- voor een kind koopt;
- als vakantiewoning gebruiken.

Onderzoekplicht van de koper

Wij gaan ervan uit dat u, vóór dat u een bod uitbrengt op de woning, onderzoek heeft verricht naar alle aspecten, die in het algemeen en voor u in het bijzonder van belang zijn bij het nemen van uw aankoopbeslissing. Daartoe behoort minimaal het bestuderen van de informatie, die door ons wordt aangeboden, het inwinnen van informatie bij de gemeente en een onderzoek naar uw financiële mogelijkheden.

Op kantoor ligt de volgende documentatie ter inzage:

- * eigendomsbewijs van de woning;
- * lijst van roerende zaken;
- * kadastraal uittreksel.

Aanvullende documentatie indien het een appartement betreft:

- * akte van splitsing;
- * reglement van splitsing;
- * Huishoudelijk reglement.

Drie dagen bedenktijd

Als de schriftelijke overeenkomst eenmaal is getekend, dan heeft de koper het recht om binnen drie dagen nadat de koopovereenkomst ter hand is gesteld, van de koop af te zien. De koper hoeft hiervoor geen reden op te geven. De gedachte achter deze bedenktijd is dat de koper nog de gelegenheid heeft om deskundigen te raadplegen.

De termijn van drie dagen is zodanig, dat daarin in ieder geval twee werkdagen moeten vallen. De verkoper heeft geen bedenktijd. Naast deze bedenktijd van drie dagen kunnen uiteraard nog steeds de gebruikelijke ontbindende voorwaarden worden opgenomen, bijvoorbeeld voor het verkrijgen van een hypothecaire geldlening of een woonvergunning. De bedenktijd van drie dagen kan niet worden uitgesloten.

Heeft u elders een leuke woning gezien?

Informeer naar de mogelijkheden van aankoopbemiddeling of taxatie.

contact

Wij danken u hartelijk voor de getoonde interesse in dit pand.

Voor meer informatie of voor het maken van een afspraak kunt u contact met ons opnemen.

Wir danken Ihnen herzlich für Ihre Interesse für dieses Haus.

Für mehr informationen und/oder einen Besichtigungstermin können Sie uns anrufen oder eine E-mail schicken.

Tournois Makelaardij

Oranjeplein 2, 4511 CL Breskens

info@tournoismakelaardij.nl

+31 11 738 5080

www.tournoismakelaardij.nl

Ons kantoor is geopend: maandag t/m vrijdag 9.00 - 12.00 en 13.00 - 17.00 uur. Zaterdag geopend op afspraak.

Unser büro ist geöffnet: Montag bis Freitag von 9.00 bis 12.00 und 13.00 bis 17.00 Uhr. Geöffnet am Samstag nach Terminvereinbarung.





INTERESSE IN DEZE WONING?

Neem dan vrijblijvend contact op met ons kantoor



www.tournois-makelaardij.nl

Oranjeplein 2, 4511 CL Breskens

0031 11 738 5080

info@tournois-makelaardij.nl

www.tournois-makelaardij.nl