



Nieuwesluisweg 1 242
4511 RG
Breskens
Vraagprijs € 385.000 k.k.



www.tournoismakelaardij.nl
Oranjeplein 2, 4511 CL Breskens
0031 11 738 5080
info@tournoismakelaardij.nl
www.tournoismakelaardij.nl

kenmerken

Woonoppervlakte	115 m ²
Perceeloppervlakte	604 m ²
Inhoud	502 m ³
Verwarming	c.v.-ketel
Aantal kamers	4
Aantal slaapkamers	3
Bouwjaar	1998
Energielabel	C
Isolatie	dubbel glas, volledig geïsoleerd



beschrijving

Gelegen op het vakantiepark Scheldeveste bieden wij u deze ruime, vrijstaande vakantiewoning (type Zwin) aan. De woning is gelegen op een perceel van 604 m² eigen grond en beschikt onder meer over een royale woonkamer met twee serres en open keuken, drie slaapkamers, twee badkamers en een ruime, zonnige achtertuin met carport op het zuiden.

De woning is gunstig gelegen op Strandpark Scheldeveste, op zeer korte afstand van de duinen, zee en het strand. Ook het fiets- en voetveer naar Vlissingen en het gezellige centrum van Breskens met diverse winkels, terrasjes en restaurants bevinden zich in de nabije omgeving.

Begane grond

De woning wordt betreden via een hal met toegang tot de toiletruimte. De ruime woonkamer beschikt over een royale serre, die in 2000 is geplaatst en is voorzien van kunststof kozijnen. De serre kan worden afgesloten middels schuif deuren. Daarnaast bevindt zich in de woonkamer nog een kleinere serre met toegang tot de achtertuin, die zich uitstekend leent voor het creëren van een gezellige eet- of zithoek.

De open keuken is uitgerust met diverse inbouwapparatuur, waaronder een keramische kookplaat, afzuigkap, oven, koelkast en vaatwasser (2022). Vanuit de serre is de badkamer op de begane grond bereikbaar. Deze badkamer is voorzien van een douche, wastafel en sauna. Tevens beschikt de woning over een praktische bergruimte achter de sauna.

Verdieping

Op de eerste verdieping bevinden zich drie comfortabele slaapkamers en een nette badkamer, voorzien van een douche, ligbad, toilet en wastafelmeubel. Tevens is er een extra bergruimte aanwezig. De gehele verdieping (m.u.v. de badkamer) beschikt over vloerbedekking.

Tuin

De ruime en zonnige achtertuin is gelegen op het zuiden en beschikt over een royaal terras, ideaal voor een gezellige zit- en eethoek. Daarnaast beschikt de woning over eigen parkeergelegenheid op het perceel, bestaande uit een parkeerplaats en een carport.

Bouwjaar: 1998

Kozijnen: houten kozijnen met dubbel glas met rolluiken

Verwarming: cv-ketel uit 2019

Deze informatie is door ons met de nodige zorgvuldigheid samengesteld. Onzerzijds wordt echter geen enkele aansprakelijkheid aanvaard voor enige onvolledigheid, onjuistheid of anderszins, dan wel de gevolgen daarvan. Alle opgegeven maten en oppervlakten zijn indicatief.

Toelichtingsclausule NEN2580

*De Meetinstructie is gebaseerd op de NEN2580. De Meetinstructie is bedoeld om een meer eenduidige manier van meten toe te passen voor het geven van een **indicatie** van de gebruiksoppervlakte. De Meetinstructie sluit verschillen in meetuitkomsten niet volledig uit, door bijvoorbeeld interpretatieverschillen, afrondingen of beperkingen bij het uitvoeren van de meting.*

vervolg beschrijving

Bijzonderheden:

- * De achtertuin is gelegen op het zuiden;
- * Serre geplaatst in 2000;
- * Parkeergelegenheid voor meerdere auto's;
- * De woning wordt gestoffeerd en gemeubileerd aangeboden;
- * De woning wordt recreatief verhuurd, vraag ons naar de voorwaarden;
- * parkkosten 2026 € 1.805,46 per jaar, hierin o.a. vrije toegang tot het zwembad;
- * Energielabel C.

beschreibung

Im Ferienpark Scheldeveste bieten wir Ihnen dieses geräumige, freistehende Ferienhaus (Typ Zwin) an. Das Haus befindet sich auf einem 604 m² großen Grundstück und verfügt unter anderem über ein großzügiges Wohnzimmer mit zwei Wintergärten und offener Küche, drei Schlafzimmer, zwei Badezimmer und einen großen, sonnigen Garten mit Carport in Südlage.

Das Haus liegt günstig im Strandpark Scheldeveste, nur wenige Schritte von den Dünen, dem Meer und dem Strand entfernt. Auch die Fahrrad- und Fußgängerfähre nach Vlissingen und das gemütliche Zentrum von Breskens mit verschiedenen Geschäften, Terrassen und Restaurants befinden sich in unmittelbarer Nähe.

Erdgeschoss

Das Haus wird über einen Flur mit Zugang zur Toilette betreten. Das geräumige Wohnzimmer verfügt über einen großzügigen Wintergarten, der 2000 eingebaut wurde und mit Kunststofffenstern ausgestattet ist. Der Wintergarten kann mit Schiebetüren geschlossen werden. Darüber hinaus befindet sich im Wohnzimmer ein weiterer kleinerer Wintergarten mit Zugang zum Hintergarten, der sich hervorragend für die Einrichtung einer gemütlichen Ess- oder Sitzecke eignet.

Die offene Küche ist mit verschiedenen Einbaugeräten ausgestattet, darunter ein Cerankochfeld, eine Dunstabzugshaube, ein Backofen, ein Kühlschrank und ein Geschirrspüler (2022). Vom Wintergarten aus ist das Badezimmer im Erdgeschoss erreichbar. Dieses Badezimmer ist mit einer Dusche, einem Waschbecken und einer Sauna ausgestattet. Außerdem verfügt das Haus über einen praktischen Abstellraum hinter der Sauna.

Obergeschoss

Im ersten Stock befinden sich drei komfortable Schlafzimmer und ein gepflegtes Badezimmer mit Dusche, Badewanne, Toilette und Waschbecken. Außerdem gibt es einen zusätzlichen Abstellraum. Der gesamte Boden (mit Ausnahme des Badezimmers) ist mit Teppichboden ausgelegt.

Garten

Der geräumige und sonnige Garten liegt nach Süden und verfügt über eine großzügige Terrasse, ideal für einen gemütlichen Sitz- und Essbereich. Darüber hinaus verfügt das Haus über einen eigenen Parkplatz auf dem Grundstück, bestehend aus einem Stellplatz und einem Carport.

Baujahr: 1998

Fensterrahmen: Holzfensterrahmen mit Doppelverglasung und Rollläden

Heizung: Zentralheizungskessel aus dem Jahr 2019

Besonderheiten:

- * Der Hinterhof ist nach Süden ausgerichtet;
- * Wintergarten wurde 2000 angebaut;
- * Parkmöglichkeiten für mehrere Autos;
- * Die Wohnung wird möbliert angeboten;
- * Die Wohnung wird zu Erholungszwecken vermietet, fragen Sie uns nach den Bedingungen;
- * Parkgebühren 2026: 1.805,46 € pro Jahr, darin enthalten ist u. a. der freie Zugang zum Schwimmbad;
- * Energieeffizienzklasse C.

foto's














plattegrond



Aan de plattegronden kunnen geen rechten worden ontleend
© Zibber www.zibber.nl


plattegrond

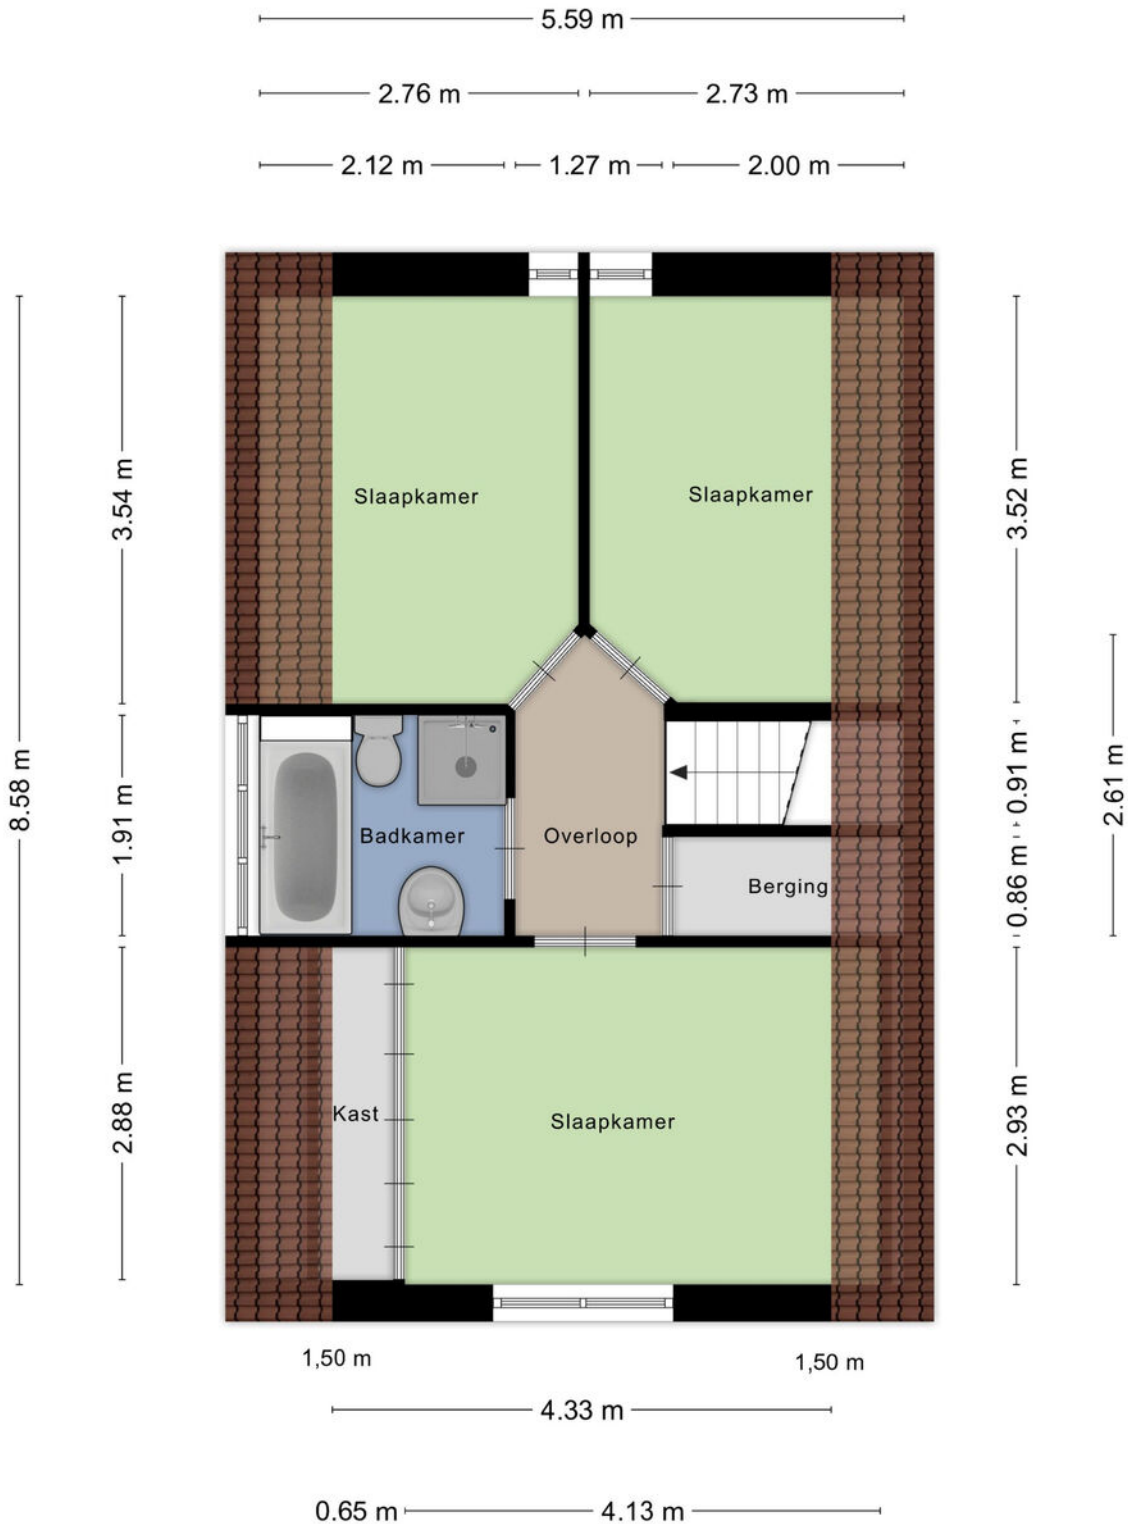

kadaster

Kadastrale kaart

Uw referentie: 4511 RG 1 242

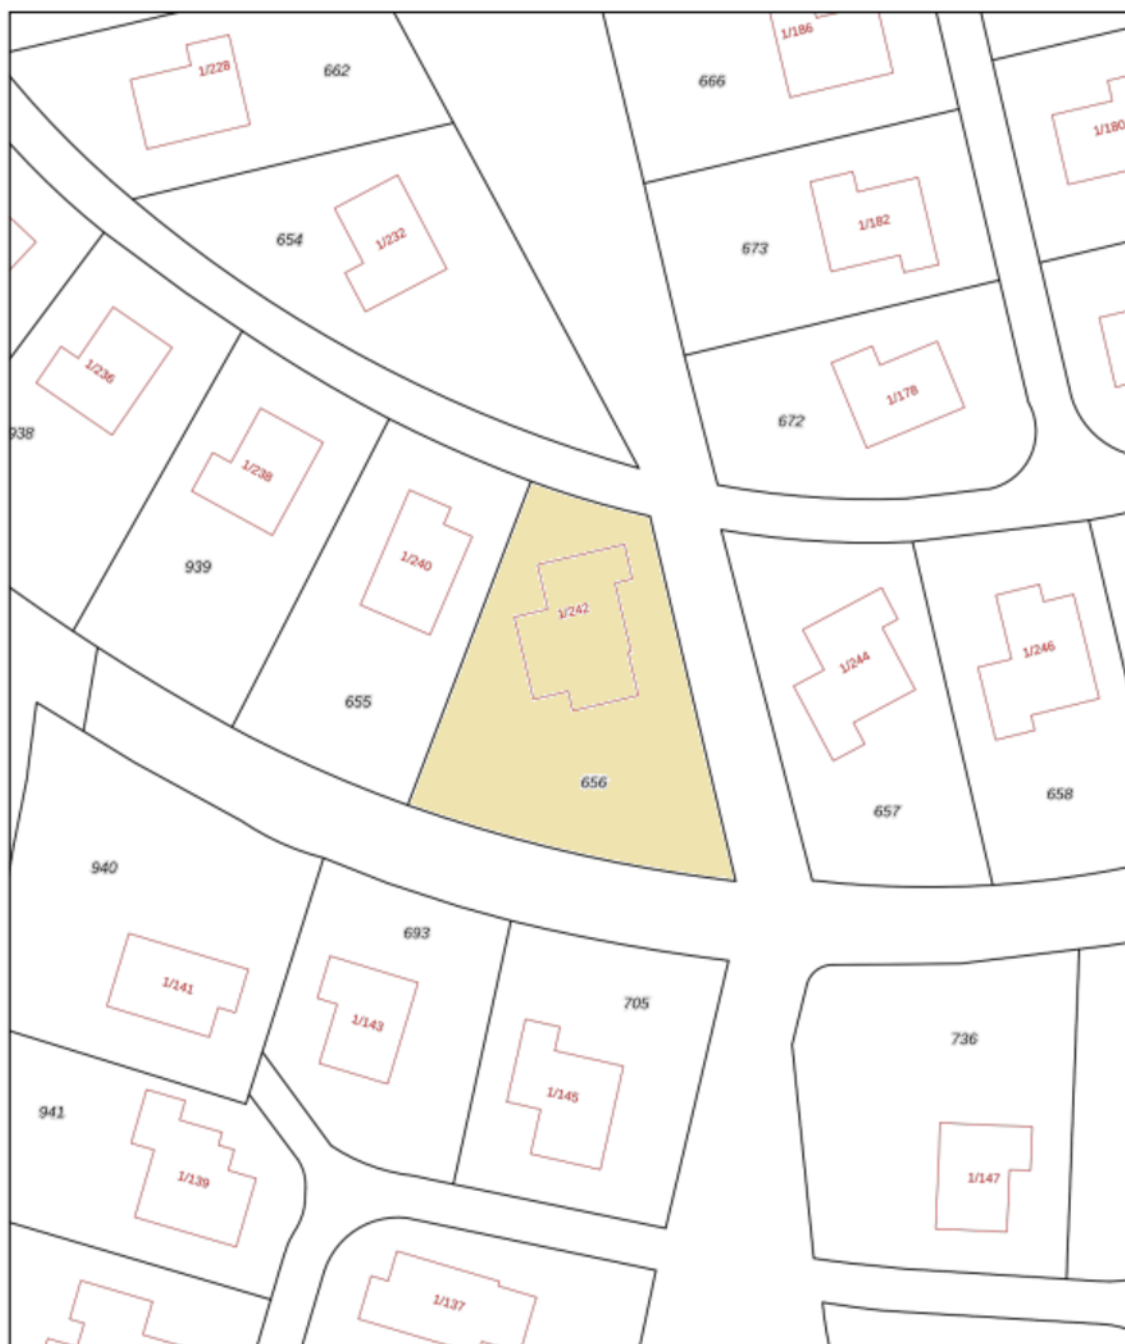


0 5 10 15 20 25m



12345 25	Deze kaart is noordgericht Perceelnummer Huisnummer	Schaal 1: 500	
	Vastgestelde kadastrale grens	Kadastrale gemeente	Oostburg
	Voorlopige kadastrale grens	Sectie	EL
	Administratieve kadastrale grens	Perceel	656
	Bebauwing		

Voor een eenskludend uittreksel, geleverd op 5 februari 2025
De bewaarder van het kadaster en de openbare registers

Aan dit uittreksel kunnen geen betrouwbare maten worden ontleend.
De Dienst voor het kadaster en de openbare registers behoudt zich de intellectuele
eigendomsrechten voor, waaronder het auteursrecht en het databankenrecht.



locatie op de kaart

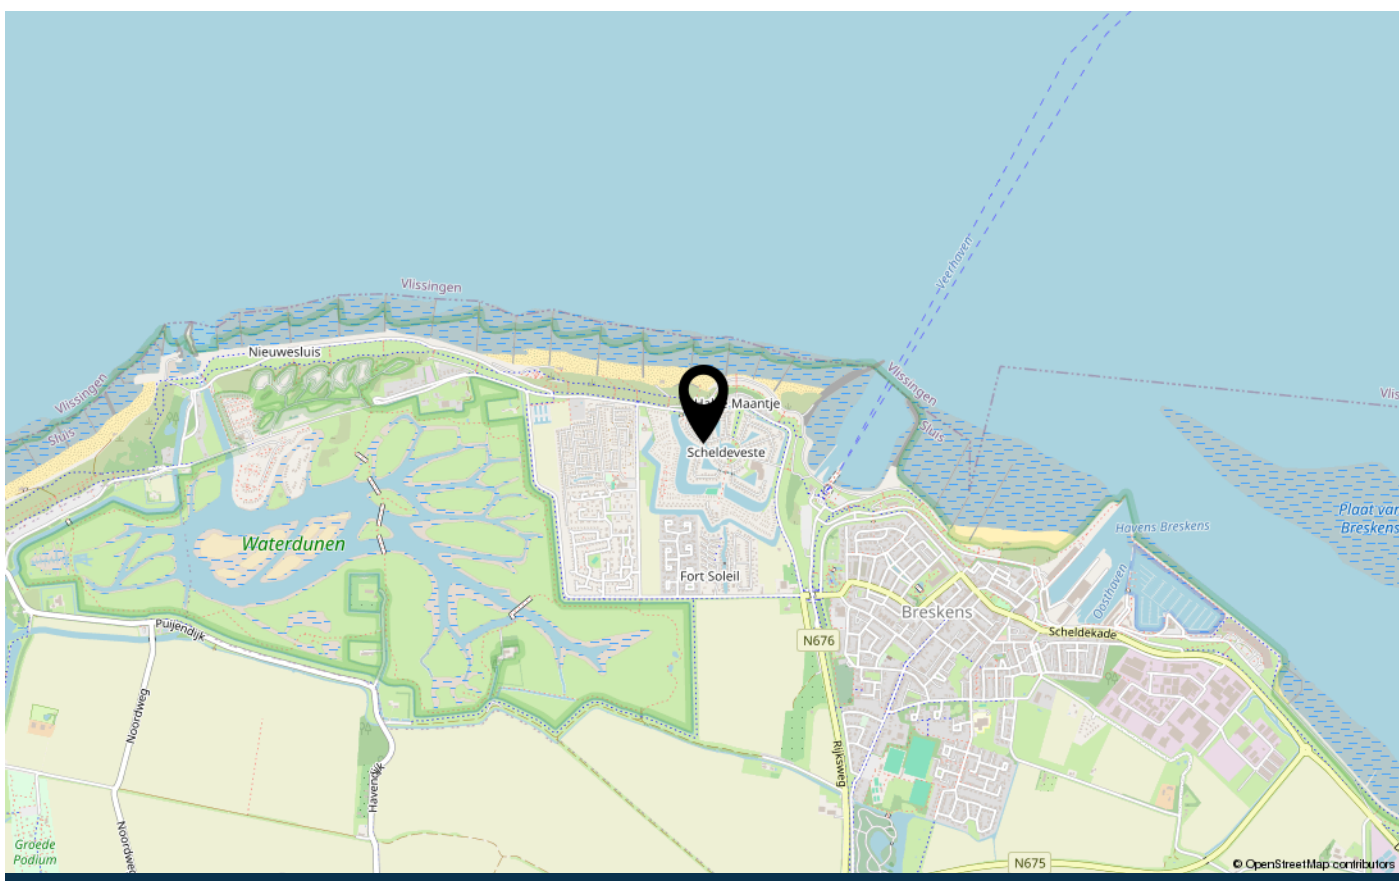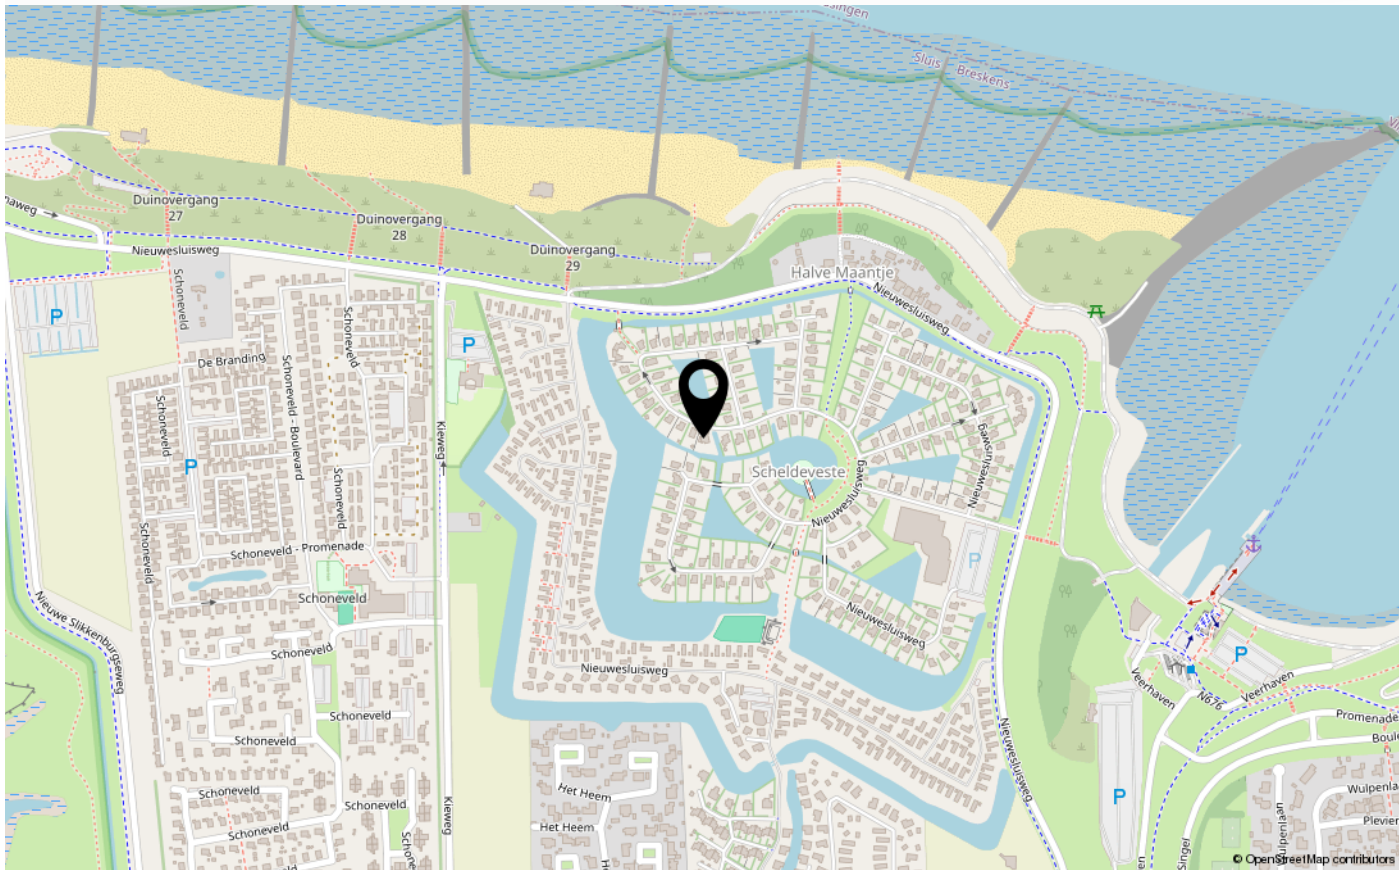

over Tournois Makelaardij

Tournois Makelaardij is al vier generaties lang een vertrouwd begrip in Zeeuws-Vlaanderen. Dankzij onze diepewortelde lokale kennis en jarenlange ervaring zijn wij dé makelaar voor wie zekerheid en kwaliteit zoekt.

Door onze ligging aan de Zeeuws-Vlaamse kust bieden wij naast een ruim aanbod aan permanente woningen ook een breed scala aan recreatiewoningen aan. Wonen, investeren of recreëren: bij ons bent u aan het juiste adres.

Vanuit ons kantoor in het centrum van Breskens begeleiden wij u persoonlijk en deskundig bij de aan- en verkoop van woningen en bedrijfsonroerend goed. Daarnaast kunt u bij ons terecht voor verhuur, taxaties en verzekeringen. Ons NVM-lidmaatschap staat garant voor betrouwbare, professionele en transparante dienstverlening.

Ons team brengt ervaring en jong talent samen en is volledig op de hoogte van de nieuwste trends, digitale tools en marktontwikkelingen.

Emile Tournois en Marijke Aarnoutse zijn Register Makelaar-Taxateur en begeleiden u bij verkoopgesprekken, bezichtigingen en taxaties.

Martijn Tournois, NVM-makelaar, is actief betrokken bij verkoopgesprekken en bezichtigingen.

Chanella de Ruijscher en Monique Tournois heten u welkom op kantoor en zijn uw professionele aanspreekpunt.



veelgestelde vragen

Wanneer ben ik in onderhandeling?

U kunt niet afdwingen dat u in onderhandeling bent. U bent pas in onderhandeling als verkoper reageert op uw bod. Dus: als de verkoper een tegenbod doet. Ook kan de verkopende makelaar uitdrukkelijk aangeven dat hij met u in onderhandeling is. U bent niet in onderhandeling als de verkopende makelaar aangeeft dat hij uw bod met de verkoper zal overleggen.

Mag een makelaar doorgaan met bezichtigingen als er al over een bod onderhandeld wordt?

Dat mag. Een onderhandeling hoeft nog niet tot een verkoop te leiden. De verkoper zal graag willen weten of er meer belangstelling is. De 1e bidder hoeft nog niet de beste te zijn. Vaak zal de verkopende makelaar aan belangstellenden vertellen dat de woning, zoals dat heet, "onder bod" is. De makelaar zal geen mededelingen doen over de hoogte van de biedingen. Dit zou het overbieden kunnen uitlokken. Vraag de makelaar naar de te volgen procedure, indien u óók een bod wenst uit te brengen.

Kan verkoper de vraagprijs van een woning tijdens de onderhandeling verhogen?

Het antwoord is ja. De vraagprijs is alleen een uitnodiging tot het doen van een bod. Als de verkopende partij een bod aanvaardt, dan is er sprake van een koop. Als de verkoper een tegenbod doet dat afwijkt van het bod dat de verkopende partij eerder heeft gedaan, dan vervalt het eerdere bod van de verkopende partij. Dus ook als de partijen "naar elkaar toekomen" in het biedingsproces, kan de verkoper ineens besluiten om toch zijn tegenbod weer te verhogen en de koper om zijn bod weer te verlagen.

Word ik koper als ik de vraagprijs bied?

Nee niet automatisch. De vraagprijs is een uitnodiging tot het doen van een bod. Als u de vraagprijs biedt, doet u een bod. De verkoper kan dan nog beslissen of hij uw bod wel of niet aanvaardt of dat hij zijn makelaar een tegenbod laat doen.

Mag een makelaar tijdens de onderhandeling het systeem van verkoop wijzigen?

Dat mag. Eén van de partijen mag de onderhandeling beëindigen. Soms zijn er zoveel belangstellenden dat het moeilijk is te bepalen wie de beste koper is. In dat geval kan de verkopende makelaar – natuurlijk in overleg met de verkoper – besluiten de lopende onderhandeling af te breken en de biedprocedure te wijzigen. Uiteraard dient hij eerst de eventuele gedane toezeggingen na te komen. De makelaar kiest bijvoorbeeld voor een inschrijvingsprocedure. Alle bidders hebben een gelijke kans om het hoogste (uiterste) bod uit te brengen. Vraag bij uw makelaar naar de te volgen procedure.

Is er een Move-dossier voor kijkers?

Het kopen van een huis is vaak een spannende stap. Daarom is het belangrijk dat u alle relevante informatie over het huis tot uw beschikking heeft. Zodra we een bezichtiging met u hebben gepland krijgt u toegang tot een account bij Move.nl. Hierin vindt u de brochure, plattegronden, foto's, lijst van zaken, vragenlijst en eventueel aanvullende informatie over het huis.

Hoe plaats ik mijn bod via Move?

Als u na de bezichtiging enthousiast bent geworden over deze woning en u wilt een bod uitbrengen dan gaat dit digitaal via uw move account op Move.nl. Hier kunt u uw voorstel doen. Het gaat om het bedrag, de datum voor de sleutel overdracht en de ontbindende voorwaarden. Uw bod wordt op een juiste manier vastgelegd en komt uiteindelijk in het biedlogboek te staan. Als u niet goed overweg kunt met het digitale systeem dan kunt u uiteraard met ons contact opnemen met uw voorstel. Wij zetten uw voorstel dan in het systeem. Zo komt het ook in het biedlogboek

Als ik de eerste ben die belt voor een bezichtiging, als ik de eerste ben die de woning bezichtigt of als ik de eerste ben die een bod uitbrengt, moet de makelaar in deze gevallen ook het eerste met mij in onderhandeling gaan?

veelgestelde vragen

Op deze drie vragen is het antwoord nee. De verkopende makelaar bepaalt samen met de verkoper de verkoopprocedure. De verkopende makelaar heeft wel de verplichting u daarover te informeren. Het is verstandig als u serieuze belangstelling heeft, de makelaar te vragen wat uw positie is. Dat kan veel teleurstelling voorkomen.

Zit de makelaarscourtage in de "kosten koper"?

Nee, voor rekening van de koper komen de kosten die de overheid "hangt" aan de overdracht van de woning. Dat is de overdrachtsbelasting. Tevens komen voor rekening van de koper de kosten van de notaris voor het opmaken van de leveringsakte en het inschrijven daarvan in de registers, taxatiekosten en eventueel de kosten voor een bouwkundige keuring. Als de verkoper een makelaar inschakelt om zijn woning te verkopen, dan moet hij zelf met de makelaar afrekenen voor deze dienst(makelaarscourtage). De makelaar dient bij de verkoop vooral het belang van de verkoper, dus niet dat van de koper. Het kan daarom eveneens voor de koper van belang zijn een eigen makelaar in te schakelen.

Wat is overdrachtsbelasting en welk tarief geldt?

Overdrachtsbelasting is de belasting die u betaalt bij de aankoop van een woning of ander onroerend goed. Vanaf 1 januari 2026 gelden de volgende tarieven:

- 0% (startersvrijstelling): voor kopers jonger dan 35 jaar die een woning kopen voor eigen bewoning met een maximale koopsom van € 555.000,-. Deze vrijstelling mag u slechts één keer gebruiken.
- 2%: voor kopers die niet in aanmerking komen voor de startersvrijstelling, mits u de woning zelf gaat bewonen.
- 8%: wanneer u de woning niet zelf gaat bewonen, bijvoorbeeld bij verhuur of gebruik als recreatiewoning.
- 10,4%: voor overige onroerende zaken, zoals garages of bedrijfsonroerend goed.

Onderzoekplicht van de koper

Wij gaan ervan uit dat u, vóór dat u een bod uitbrengt op de woning, onderzoek heeft verricht naar alle aspecten, die in het algemeen en voor u in het bijzonder van belang zijn bij het nemen van uw aankoopbeslissing. Daartoe behoort minimaal het bestuderen van de informatie, die door ons wordt aangeboden, het inwinnen van informatie bij de gemeente en een onderzoek naar uw financiële mogelijkheden.

Belangrijke documentatie bij het aankopen van een woning:

- * eigendomsbewijs van de woning;
- * lijst van roerende zaken;
- * kadastraal uittreksel.

Aanvullende documentatie indien het een appartement betreft:

- * akte van splitsing;
- * reglement van splitsing;
- * Huishoudelijk reglement.

Drie dagen bedenktijd

Als de schriftelijke overeenkomst eenmaal is getekend, dan heeft de koper het recht om binnen drie dagen nadat de koopovereenkomst ter hand is gesteld, van de koop af te zien. De koper hoeft hiervoor geen reden op te geven. De gedachte achter deze bedenktijd is dat de koper nog de gelegenheid heeft om deskundigen te raadplegen.

De termijn van drie dagen is zodanig, dat daarin in ieder geval twee werkdagen moeten vallen. De verkoper heeft geen bedenktijd. Naast deze bedenktijd van drie dagen kunnen uiteraard nog steeds de gebruikelijke ontbindende voorwaarden worden opgenomen, bijvoorbeeld voor het verkrijgen van een hypothecaire geldlening of een woonvergunning. De bedenktijd van drie dagen kan niet worden uitgesloten.

Heeft u elders een leuke woning gezien? Informeer naar de mogelijkheden van aankoopbemiddeling of taxatie.

contact

Wij danken u hartelijk voor de getoonde interesse in dit pand.

Voor meer informatie of voor het maken van een afspraak kunt u contact met ons opnemen.

Wir danken Ihnen herzlich für Ihre Interesse für dieses Haus.

Für mehr informationen und/oder einen Besichtigungstermin können Sie uns anrufen oder eine E-mail schicken.

Tournois Makelaardij

Oranjeplein 2, 4511 CL Breskens

info@tournoismakelaardij.nl

+31 11 738 5080

www.tournoismakelaardij.nl

Ons kantoor is geopend: maandag t/m vrijdag 9.00 - 12.00 en 13.00 - 17.00 uur. Zaterdag geopend op afspraak.

Unser büro ist geöffnet: Montag bis Freitag von 9.00 bis 12.00 und 13.00 bis 17.00 Uhr. Geöffnet am Samstag nach Terminvereinbarung.





INTERESSE IN DEZE WONING?

Neem dan vrijblijvend contact op met ons kantoor



www.tournoismakelaardij.nl

Oranjeplein 2, 4511 CL Breskens

0031 11 738 5080

info@tournoismakelaardij.nl

www.tournoismakelaardij.nl