



Prinses Julianastraat 23
4511 BR
Breskens
Vraagprijs € 219.000 k.k.



www.tournoismakelaardij.nl
Oranjeplein 2, 4511 CL Breskens
0031 11 738 5080
info@tournoismakelaardij.nl
www.tournoismakelaardij.nl

kenmerken

Woonoppervlakte	93 m ²
Perceeloppervlakte	168 m ²
Inhoud	328 m ³
Verwarming	c.v.-ketel
Aantal kamers	5
Aantal slaapkamers	4
Bouwjaar	1953
Energielabel	F
Isolatie	gedeeltelijk dubbel glas



beschrijving

Deze charmante tussenwoning ligt in een kindvriendelijke buurt, dichtbij het centrum van Breskens. De woning beschikt over onder andere vier slaapkamers, twee badkamers, een ruime en lichte woonkamer en een gesloten keuken. De achtertuin is gelegen op het oosten, ideaal voor een zonnige start van de dag.

De woning staat op een perceel van 168 m² eigen grond en bevindt zich op korte afstand van winkels, horeca, de basisschool en het strand. Dankzij de aanwezigheid van een slaapkamer en badkamer op de begane grond is gelijkvloers wonen bovendien mogelijk. Bent u op zoek naar een charmante woning op een fijne locatie? Maak dan snel een afspraak voor een bezichtiging!

Begane grond:

Bij binnenkomst in de hal heeft u toegang tot de woonkamer en de keuken. De ruime woonkamer beschikt over grote raampartijen, waardoor er veel natuurlijk licht binnenvalt. Daarnaast is de woonkamer voorzien van een gaskachel, wat zorgt voor een charmante uitstraling. Vanuit zowel de woonkamer als de hal is de gesloten keuken bereikbaar. De keuken is uitgerust met inbouwapparatuur, waaronder een 4-pits gaskookplaat, oven, vaatwasser en koelkast. Tevens bevindt zich hier een praktische wasmachineaansluiting.

Vanuit de keuken heeft u toegang tot de gang, die op zijn beurt toegang biedt tot de slaapkamer en de badkamer. De badkamer is voorzien van een inloopdouche, wastafel en hangtoilet. Via de gang bereikt u tevens de achtertuin.

Verdieping:

Via de trap in de hal komt u op de overloop. Deze beschikt over een vaste kast, ideaal voor extra bergruimte. Vanuit de overloop heeft u toegang tot drie ruime slaapkamers, waarvan één met een vaste kast. Daarnaast bevindt zich hier de tweede badkamer, voorzien van een douche, wastafel en toilet.

Achtertuint:

De ruime achtertuin is gelegen op het oosten en bereikbaar via de bijkeuken. Vanuit de bijkeuken stapt u direct het terras op, waar u een heerlijke zit- en/of eethoek kunt creëren. Achter in de tuin bevindt zich een verzorgd grasveld. De woning beschikt tevens over een houten garage (gebouwd in 2021), voorzien van elektriciteit. Voor de garage is er een eigen parkeergelegenheid aanwezig.

Bouwjaar: 1953

Kozijnen: houten en kunststof kozijnen met gedeeltelijk dubbel glas en triple glas

Verwarming: cv-ketel 2012

Deze informatie is door ons met de nodige zorgvuldigheid samengesteld. Onzerzijds wordt echter geen enkele aansprakelijkheid aanvaard voor enige onvolledigheid, onjuistheid of anderszins, dan wel de gevolgen daarvan. Alle opgegeven maten en oppervlakten zijn indicatief.

Toelichtingsclausule NEN2580

*De Meetinstructie is gebaseerd op de NEN2580. De Meetinstructie is bedoeld om een meer eenduidige manier van meten toe te passen voor het geven van een **indicatie** van de gebruiksoppervlakte. De Meetinstructie sluit verschillen in meetuitkomsten niet volledig uit, door bijvoorbeeld interpretatieverschillen, afrondingen of beperkingen bij het uitvoeren van de meting.*

vervolg beschrijving

Bijzonderheden:

- * de woonkamer beschikt over een gaskachel;
- * de kozijnen van het raam achter in de woonkamer en de keuken worden vernieuwd;
- * houten garage uit 2021;
- * keuken met wasmachineaansluiting;
- * energielabel F;
- * gunstig gelegen in het centrum nabij diverse voorzieningen.

Bent u geïnteresseerd in deze woning of wilt u een vrijblijvend verkoopadvies voor uw huidige woning? Tournois Makelaardij staat voor u klaar. Neem gerust telefonisch of per e-mail contact met ons op.

Tournois Makelaardij vertegenwoordigt de belangen van de verkopende partij. Wij adviseren u daarom om bij de aankoop van uw nieuwe woning een eigen NVM-aankoopmakelaar in te schakelen.

beschreibung

Dieses charmante Reihenhaus liegt in einer kinderfreundlichen Nachbarschaft, ganz in der Nähe des Zentrums von Breskens. Das Haus verfügt unter anderem über vier Schlafzimmer, zwei Badezimmer, ein geräumiges und helles Wohnzimmer sowie eine separate Küche. Der nach Osten ausgerichtete Garten ist ideal für einen sonnigen Start in den Tag.

Das Haus steht auf einem 168 m² großen Grundstück und befindet sich in unmittelbarer Nähe zu Geschäften, Gastronomie, der Grundschule und dem Strand. Dank eines Schlafzimmers und eines Badezimmers im Erdgeschoss ist zudem barrierefreies Wohnen möglich. Sind Sie auf der Suche nach einem charmanten Haus in einer schönen Lage? Dann vereinbaren Sie schnell einen Besichtigungstermin!

Erdgeschoss:

Vom Eingangsbereich aus gelangen Sie in das Wohnzimmer und die Küche. Das geräumige Wohnzimmer verfügt über große Fensterfronten, durch die viel Tageslicht hereinströmt. Außerdem ist das Wohnzimmer mit einem Gasofen ausgestattet, der für eine charmante Atmosphäre sorgt. Sowohl vom Wohnzimmer als auch vom Eingangsbereich aus ist die geschlossene Küche erreichbar. Die Küche ist mit Einbaugeräten ausgestattet, darunter ein 4-Flammen-Gasherd, ein Backofen, ein Geschirrspüler und ein Kühlschrank. Außerdem befindet sich hier ein praktischer Waschmaschinenanschluss.

Von der Küche aus gelangen Sie in den Flur, der wiederum Zugang zum Schlafzimmer und zum Badezimmer bietet. Das Badezimmer ist mit einer begehbaren Dusche, einem Waschbecken und einem Wand-WC ausgestattet. Über den Flur gelangen Sie außerdem in den Hinterhof.

Obergeschoss:

Über die Treppe im Flur gelangen Sie auf den Treppenabsatz. Dieser verfügt über einen Einbauschränk, ideal für zusätzlichen Stauraum. Vom Treppenabsatz aus haben Sie Zugang zu drei geräumigen Schlafzimmern, von denen eines mit einem Einbauschränk ausgestattet ist. Außerdem befindet sich hier das zweite Badezimmer, ausgestattet mit einer Dusche, einem Waschbecken und einer Toilette.

Hintergarten:

Der großzügige Hintergarten ist nach Osten ausgerichtet und über die Speisekammer erreichbar. Von der Speisekammer aus gelangen Sie direkt auf die Terrasse, wo Sie einen herrlichen Sitz- und/oder Essbereich einrichten können. Im hinteren Teil des Gartens befindet sich eine gepflegte Rasenfläche. Das Haus verfügt außerdem über eine Holzgarage (Baujahr 2021) mit Stromanschluss. Vor der Garage gibt es einen eigenen Parkplatz.

Baujahr: 1953

Fensterrahmen: Holz- und Kunststoffrahmen, teilweise mit Doppel- und Dreifachverglasung

Heizung: Heizkessel von 2012

Besonderheiten:

- * Das Wohnzimmer verfügt über einen Gasofen;
- * Die Fensterrahmen des hinteren Fensters im Wohnzimmer und in der Küche werden erneuert;
- * Holzgarage aus dem Jahr 2021;
- * Küche mit Waschmaschinenanschluss;
- * Energieausweis F;

foto's














plattegrond




Aan de plattegronden kunnen geen rechten worden ontleend
© Zibber www.zibber.nl

plattegrond

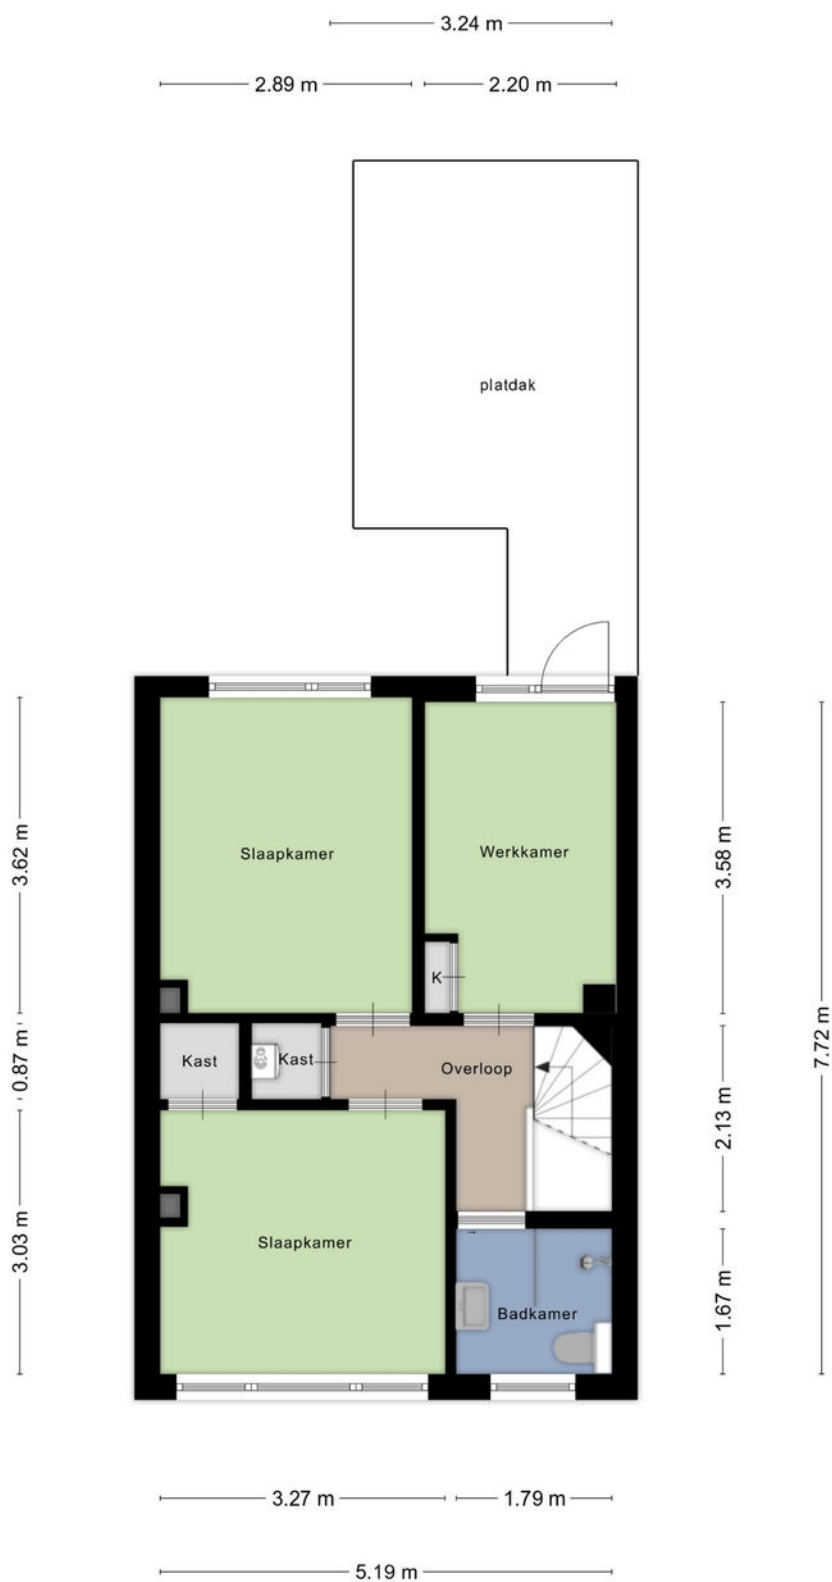

plattegrond

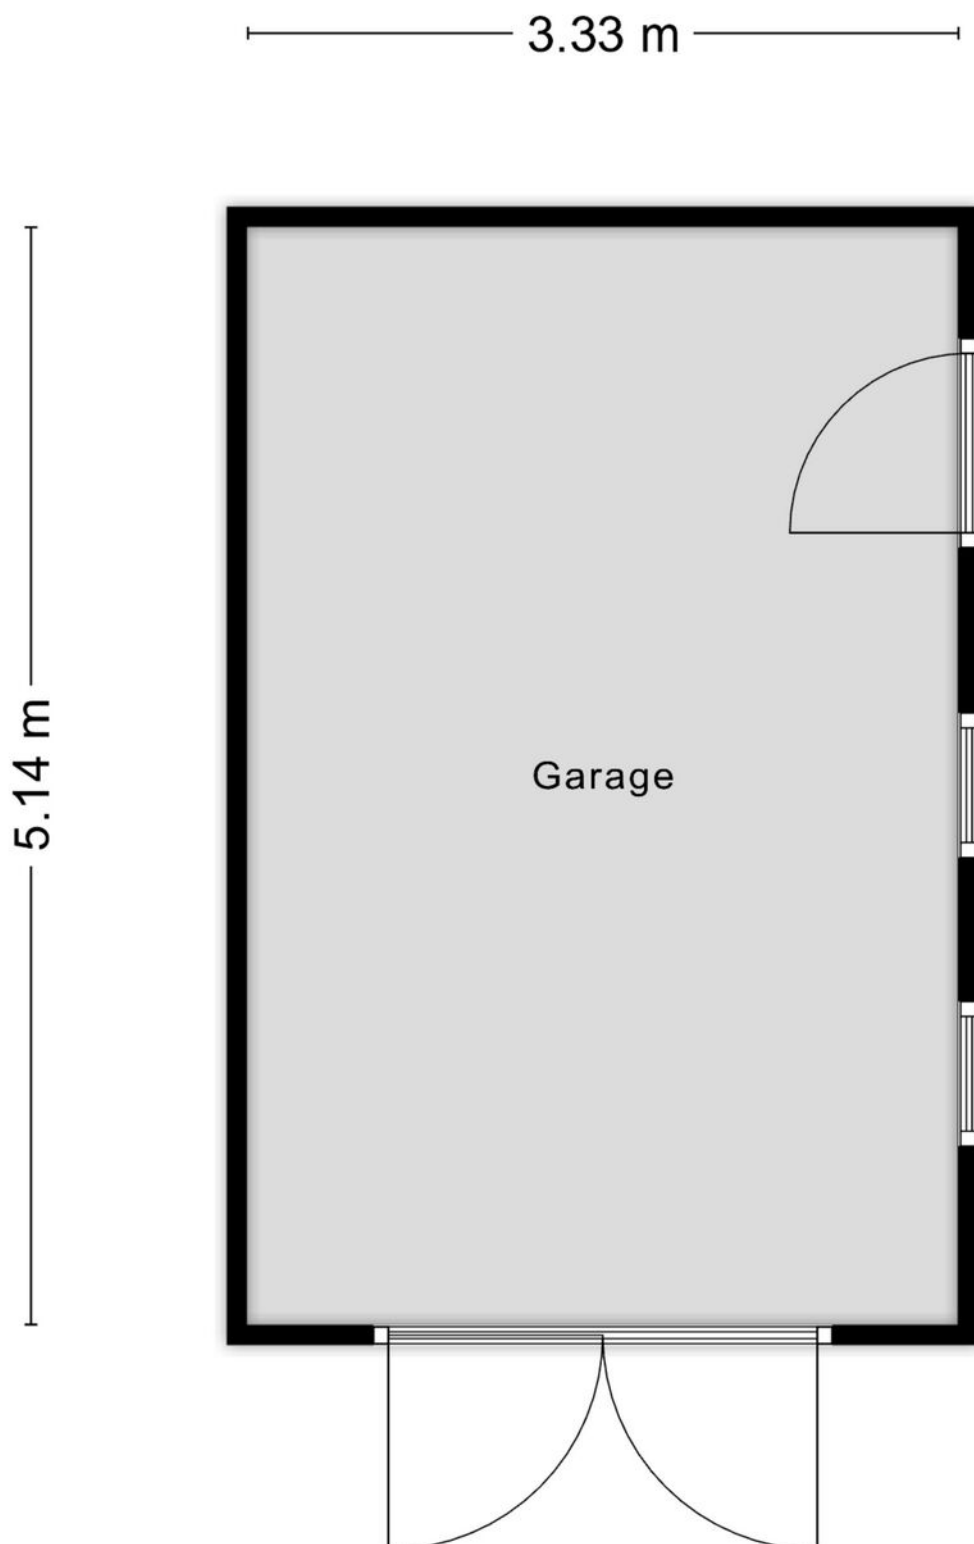


Aan de plattegronden kunnen geen rechten worden ontleend
© Zibber www.zibber.nl


kadaster

Kadastrale kaart



Uw referentie: 4511 BR 23

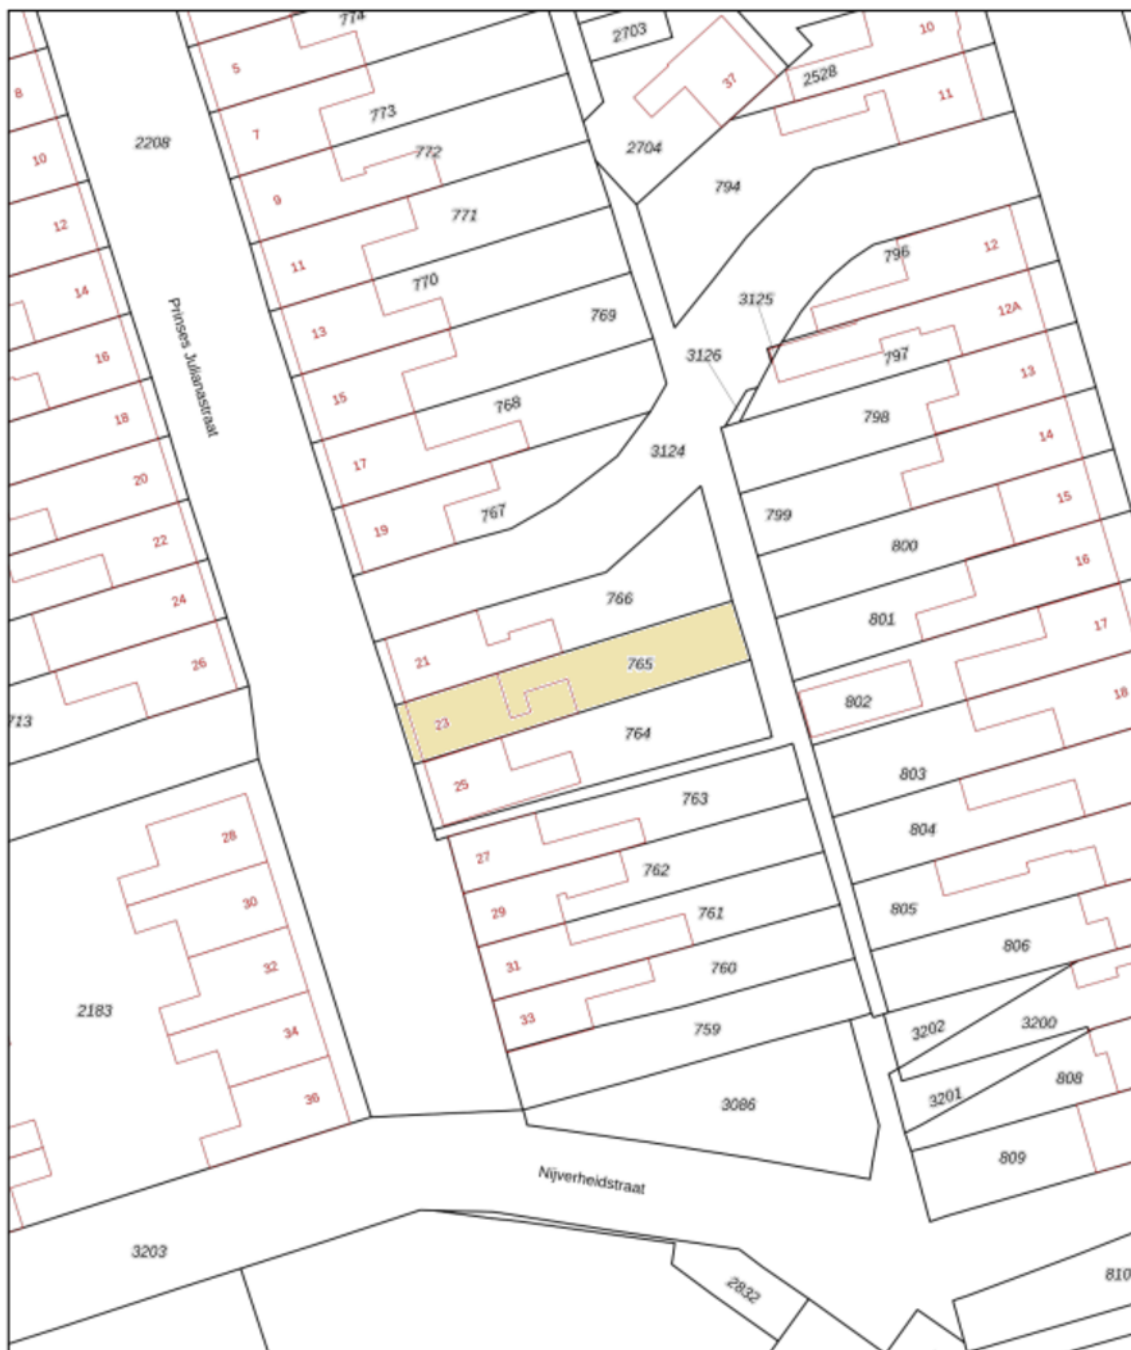

0 5 10 15 20 25m

12345 Perceelnummer 25 Huisnummer	Deze kaart is noordgericht	Schaal 1: 500	
— Vastgestelde kadastrale grens — Voorlopige kadastrale grens — Administratieve kadastrale grens — Bebouwing		Kadastrale gemeente Oostburg Sectie EB Perceel 765	
Voor een eensluitend uittreksel, geleverd op 17 februari 2025 De bewaarder van het kadaster en de openbare registers		Aan dit uittreksel kunnen geen betrouwbare maten worden ontleend. De Dienst voor het kadaster en de openbare registers behoudt zich de intellectuele eigendomsrechten voor, waaronder het auteursrecht en het databankenrecht.	

locatie op de kaart

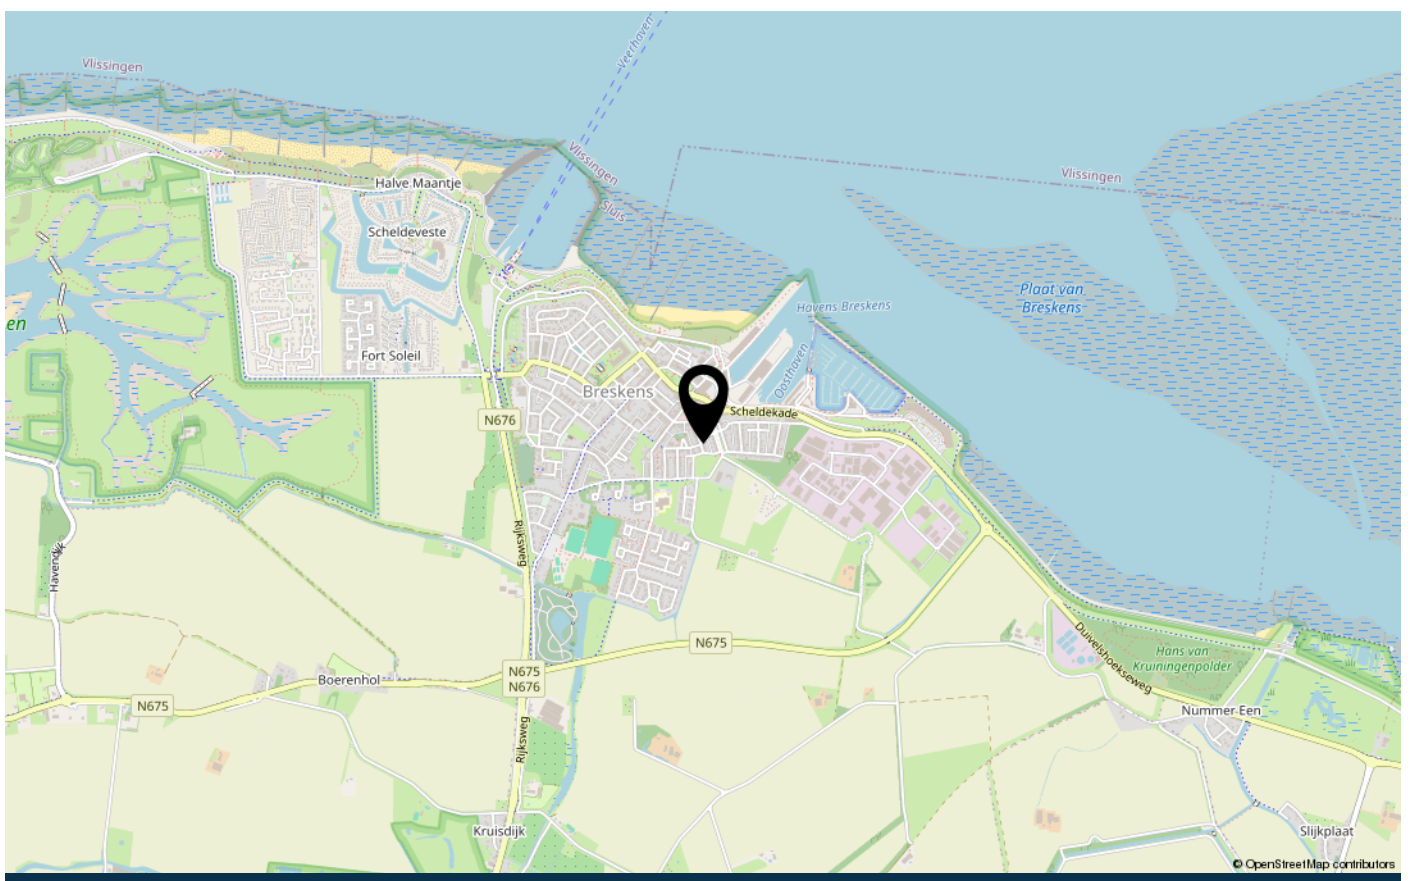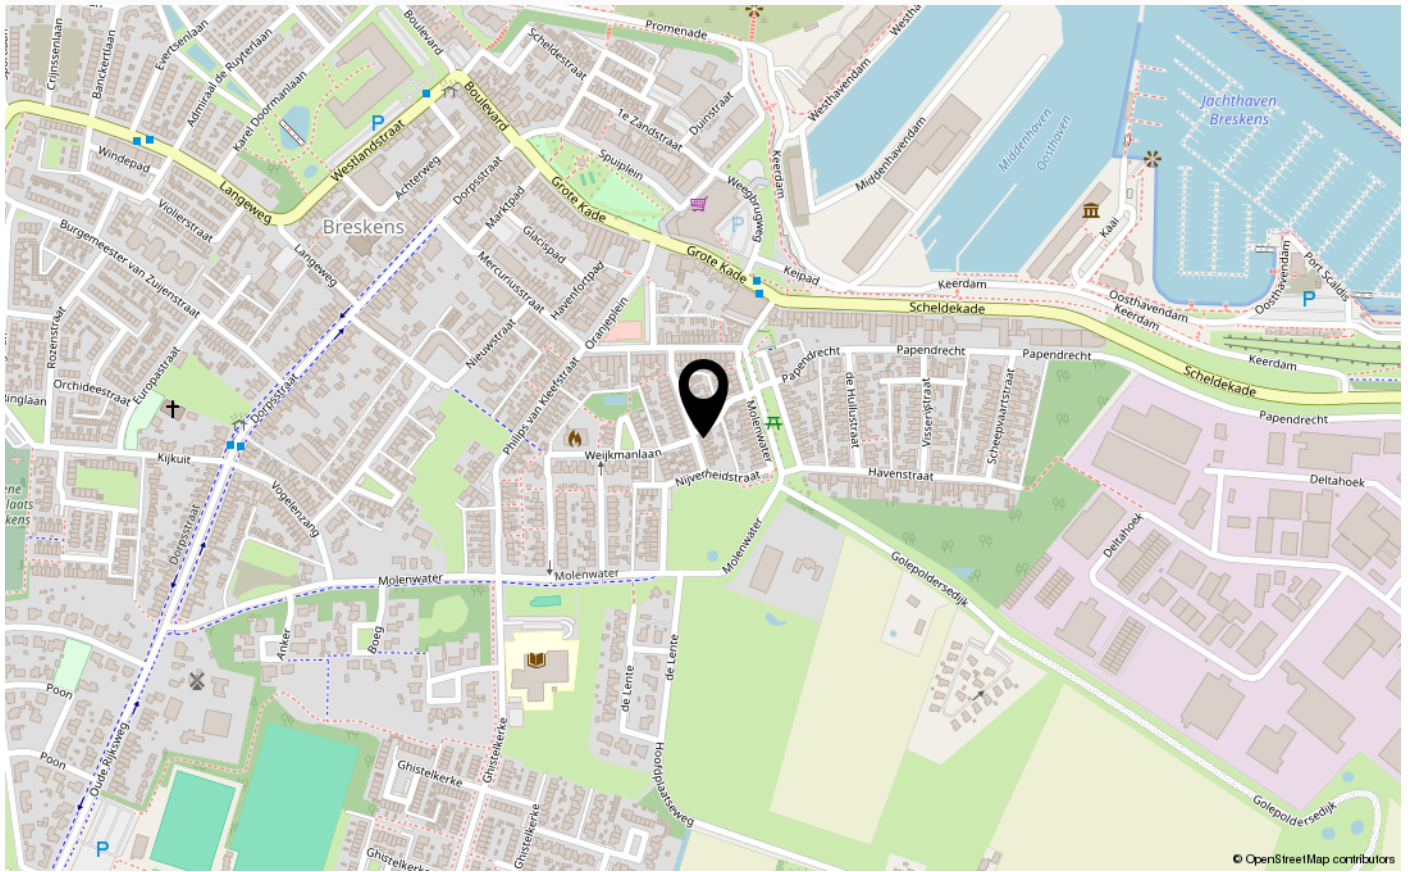

over Tournois Makelaardij

Tournois Makelaardij is al vier generaties lang een vertrouwd begrip in Zeeuws-Vlaanderen. Dankzij onze diep gewortelde lokale kennis en jarenlange ervaring zijn wij dé makelaar voor wie zekerheid en kwaliteit zoekt.

Door onze ligging aan de Zeeuws-Vlaamse kust bieden wij naast een ruim aanbod aan permanente woningen ook een breed scala aan recreatiewoningen aan. Wonen, investeren of recreëren: bij ons bent u aan het juiste adres.

Vanuit ons kantoor in het centrum van Breskens begeleiden wij u persoonlijk en deskundig bij de aan- en verkoop van woningen en bedrijfsonroerend goed. Daarnaast kunt u bij ons terecht voor verhuur, taxaties en verzekeringen. Ons NVM-lidmaatschap staat garant voor betrouwbare, professionele en transparante dienstverlening.

Ons team brengt ervaring en jong talent samen en is volledig op de hoogte van de nieuwste trends, digitale tools en marktontwikkelingen.

Emile Tournois en Marijke Aarnoutse zijn Register Makelaar-Taxateur en begeleiden u bij verkoopgesprekken, bezichtigingen en taxaties.

Martijn Tournois, NVM-makelaar, is actief betrokken bij verkoopgesprekken en bezichtigingen.

Chanella de Ruijscher en Monique Tournois heten u welkom op kantoor en zijn uw professionele aanspreekpunt.



veelgestelde vragen

Wanneer ben ik in onderhandeling?

U kunt niet afdwingen dat u in onderhandeling bent. U bent pas in onderhandeling als verkoper reageert op uw bod. Dus: als de verkoper een tegenbod doet. Ook kan de verkopende makelaar uitdrukkelijk aangeven dat hij met u in onderhandeling is. U bent niet in onderhandeling als de verkopende makelaar aangeeft dat hij uw bod met de verkoper zal overleggen.

Mag een makelaar doorgaan met bezichtigingen als er al over een bod onderhandeld wordt?

Dat mag. Een onderhandeling hoeft nog niet tot een verkoop te leiden. De verkoper zal graag willen weten of er meer belangstelling is. De 1e bidder hoeft nog niet de beste te zijn. Vaak zal de verkopende makelaar aan belangstellenden vertellen dat de woning, zoals dat heet, "onder bod" is. De makelaar zal geen mededelingen doen over de hoogte van de biedingen. Dit zou het overbieden kunnen uitlokken. Vraag de makelaar naar de te volgen procedure, indien u óók een bod wenst uit te brengen.

Kan verkoper de vraagprijs van een woning tijdens de onderhandeling verhogen?

Het antwoord is ja. De vraagprijs is alleen een uitnodiging tot het doen van een bod. Als de verkopende partij een bod aanvaardt, dan is er sprake van een koop. Als de verkoper een tegenbod doet dat afwijkt van het bod dat de verkopende partij eerder heeft gedaan, dan vervalt het eerdere bod van de verkopende partij. Dus ook als de partijen "naar elkaar toekomen" in het biedingsproces, kan de verkoper ineens besluiten om toch zijn tegenbod weer te verhogen en de koper om zijn bod weer te verlagen.

Word ik koper als ik de vraagprijs bied?

Nee niet automatisch. De vraagprijs is een uitnodiging tot het doen van een bod. Als u de vraagprijs biedt, doet u een bod. De verkoper kan dan nog beslissen of hij uw bod wel of niet aanvaardt of dat hij zijn makelaar een tegenbod laat doen.

Mag een makelaar tijdens de onderhandeling het systeem van verkoop wijzigen?

Dat mag. Eén van de partijen mag de onderhandeling beëindigen. Soms zijn er zoveel belangstellenden dat het moeilijk is te bepalen wie de beste koper is. In dat geval kan de verkopende makelaar – natuurlijk in overleg met de verkoper – besluiten de lopende onderhandeling af te breken en de biedprocedure te wijzigen. Uiteraard dient hij eerst de eventuele gedane toezeggingen na te komen. De makelaar kiest bijvoorbeeld voor een inschrijvingsprocedure. Alle bidders hebben een gelijke kans om het hoogste (uiterste) bod uit te brengen. Vraag bij uw makelaar naar de te volgen procedure.

Is er een Move-dossier voor kijkers?

Het kopen van een huis is vaak een spannende stap. Daarom is het belangrijk dat u alle relevante informatie over het huis tot uw beschikking heeft. Zodra we een bezichtiging met u hebben gepland krijgt u toegang tot een account bij Move.nl. Hierin vindt u de brochure, plattegronden, foto's, lijst van zaken, vragenlijst en eventueel aanvullende informatie over het huis.

Hoe plaats ik mijn bod via Move?

Als u na de bezichtiging enthousiast bent geworden over deze woning en u wilt een bod uitbrengen dan gaat dit digitaal via uw move account op Move.nl. Hier kunt u uw voorstel doen. Het gaat om het bedrag, de datum voor de sleutel overdracht en de ontbindende voorwaarden. Uw bod wordt op een juiste manier vastgelegd en komt uiteindelijk in het biedlogboek te staan. Als u niet goed overweg kunt met het digitale systeem dan kunt u uiteraard met ons contact opnemen met uw voorstel. Wij zetten uw voorstel dan in het systeem. Zo komt het ook in het biedlogboek

Als ik de eerste ben die belt voor een bezichtiging, als ik de eerste ben die de woning bezichtigt of als ik de eerste ben die een bod uitbrengt, moet de makelaar in deze gevallen ook het eerste met mij in onderhandeling gaan?

veelgestelde vragen

Op deze drie vragen is het antwoord nee. De verkopende makelaar bepaalt samen met de verkoper de verkoopprocedure. De verkopende makelaar heeft wel de verplichting u daarover te informeren. Het is verstandig als u serieuze belangstelling heeft, de makelaar te vragen wat uw positie is. Dat kan veel teleurstelling voorkomen.

Zit de makelaarscourtage in de "kosten koper"?

Nee, voor rekening van de koper komen de kosten die de overheid "hangt" aan de overdracht van de woning. Dat is de overdrachtsbelasting. Tevens komen voor rekening van de koper de kosten van de notaris voor het opmaken van de leveringsakte en het inschrijven daarvan in de registers, taxatiekosten en eventueel de kosten voor een bouwkundige keuring. Als de verkoper een makelaar inschakelt om zijn woning te verkopen, dan moet hij zelf met de makelaar afrekenen voor deze dienst(makelaarscourtage). De makelaar dient bij de verkoop vooral het belang van de verkoper, dus niet dat van de koper. Het kan daarom eveneens voor de koper van belang zijn een eigen makelaar in te schakelen.

Wat is overdrachtsbelasting en welk tarief geldt?

Overdrachtsbelasting is de belasting die u betaalt bij de aankoop van een woning of ander onroerend goed. Vanaf 1 januari 2026 gelden de volgende tarieven:

- 0% (startersvrijstelling): voor kopers jonger dan 35 jaar die een woning kopen voor eigen bewoning met een maximale koopsom van € 555.000,-. Deze vrijstelling mag u slechts één keer gebruiken.
- 2%: voor kopers die niet in aanmerking komen voor de startersvrijstelling, mits u de woning zelf gaat bewonen.
- 8%: wanneer u de woning niet zelf gaat bewonen, bijvoorbeeld bij verhuur of gebruik als recreatiewoning.
- 10,4%: voor overige onroerende zaken, zoals garages of bedrijfsonroerend goed.

Onderzoekplicht van de koper

Wij gaan ervan uit dat u, vóór dat u een bod uitbrengt op de woning, onderzoek heeft verricht naar alle aspecten, die in het algemeen en voor u in het bijzonder van belang zijn bij het nemen van uw aankoopbeslissing. Daartoe behoort minimaal het bestuderen van de informatie, die door ons wordt aangeboden, het inwinnen van informatie bij de gemeente en een onderzoek naar uw financiële mogelijkheden.

Belangrijke documentatie bij het aankopen van een woning:

- * eigendomsbewijs van de woning;
- * lijst van roerende zaken;
- * kadastraal uittreksel.

Aanvullende documentatie indien het een appartement betreft:

- * akte van splitsing;
- * reglement van splitsing;
- * Huishoudelijk reglement.

Drie dagen bedenktijd

Als de schriftelijke overeenkomst eenmaal is getekend, dan heeft de koper het recht om binnen drie dagen nadat de koopovereenkomst ter hand is gesteld, van de koop af te zien. De koper hoeft hiervoor geen reden op te geven. De gedachte achter deze bedenktijd is dat de koper nog de gelegenheid heeft om deskundigen te raadplegen.

De termijn van drie dagen is zodanig, dat daarin in ieder geval twee werkdagen moeten vallen. De verkoper heeft geen bedenktijd. Naast deze bedenktijd van drie dagen kunnen uiteraard nog steeds de gebruikelijke ontbindende voorwaarden worden opgenomen, bijvoorbeeld voor het verkrijgen van een hypothecaire geldlening of een woonvergunning. De bedenktijd van drie dagen kan niet worden uitgesloten.

Heeft u elders een leuke woning gezien? Informeer naar de mogelijkheden van aankoopbemiddeling of taxatie.

contact

Wij danken u hartelijk voor de getoonde interesse in dit pand.

Voor meer informatie of voor het maken van een afspraak kunt u contact met ons opnemen.

Wir danken Ihnen herzlich für Ihre Interesse für dieses Haus.

Für mehr informationen und/oder einen Besichtigungstermin können Sie uns anrufen oder eine E-mail schicken.

Tournois Makelaardij

Oranjeplein 2, 4511 CL Breskens

info@tournoismakelaardij.nl

+31 11 738 5080

www.tournoismakelaardij.nl

Ons kantoor is geopend: maandag t/m vrijdag 9.00 - 12.00 en 13.00 - 17.00 uur. Zaterdag geopend op afspraak.

Unser büro ist geöffnet: Montag bis Freitag von 9.00 bis 12.00 und 13.00 bis 17.00 Uhr. Geöffnet am Samstag nach Terminvereinbarung.





INTERESSE IN DEZE WONING?

Neem dan vrijblijvend contact op met ons kantoor



www.tournoismakelaardij.nl

Oranjeplein 2, 4511 CL Breskens

0031 11 738 5080

info@tournoismakelaardij.nl

www.tournoismakelaardij.nl